



MEIO FIO E SARJETA DE CONCRETO

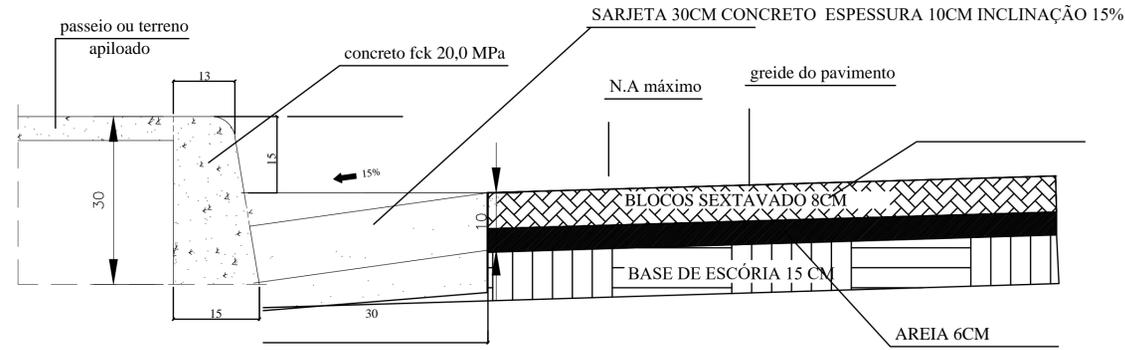


DETALHE SEM ESCALA

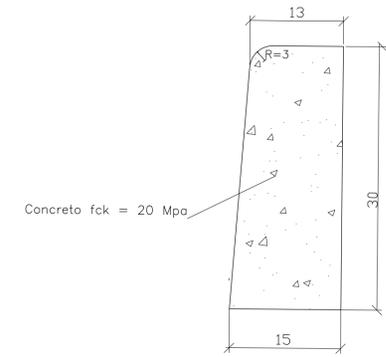


DETALHE DO MEIO-FIO ESCALA 1/10

BLOCO DE CONCRETO

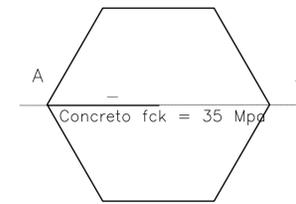

PLANTA BAIXA ESCALA 1/10

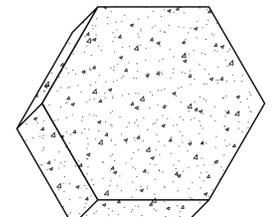


VISTA 3D ESCALA 1/10



BLOQUETE CORTE AA ESCALA 1/10

CANALETA MEIA CANA DE CONCRETO D=40CM

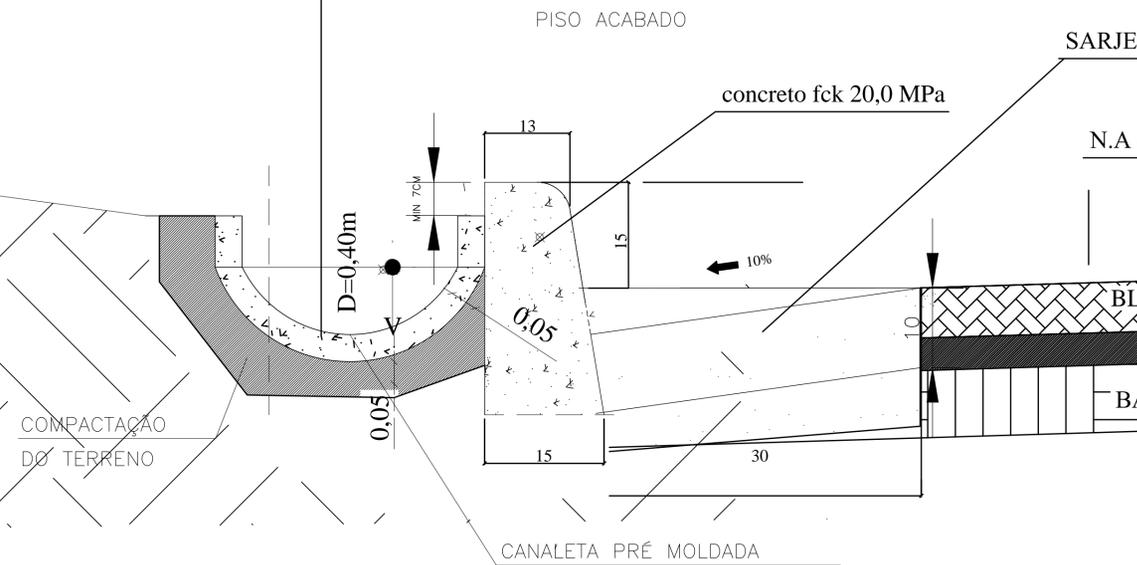

CANALETA MEIA CANA DE CONCRETO A CÉU ABERTO

SEM ESCALA



PREFEITURA MUNICIPAL DE BRAUNAS/MG

RESPONSÁVEL TÉCNICO		DIONES VAZ DE OLIVEIRA		CREA	135448/D
PROPRIETÁRIO		PREFEITURA MUNICIPAL DE BRAUNAS		CPF/CNPJ	18.307.389/0001-88
OBRA:		PAVIMENTAÇÃO EM BLOCOS SEXTAVADO DE CONCRETO		NÚMERO	-
ENDEREÇO DA OBRA:		MORRO GERÔNIMO E BARROADAS		CEP	-
QUADRA	LOTE	TIPO DE PROJETO		ESCALAS	
-	-	PAVIMENTAÇÃO		INDICADAS	
CONTEUDO DETALHES DA PAVIMENTAÇÃO E DRENAGEM					
PROJETO	DIONES	DESENHO	DIONES	DATA	15/05/2024
		REVISÃO		FOLHA	04/07