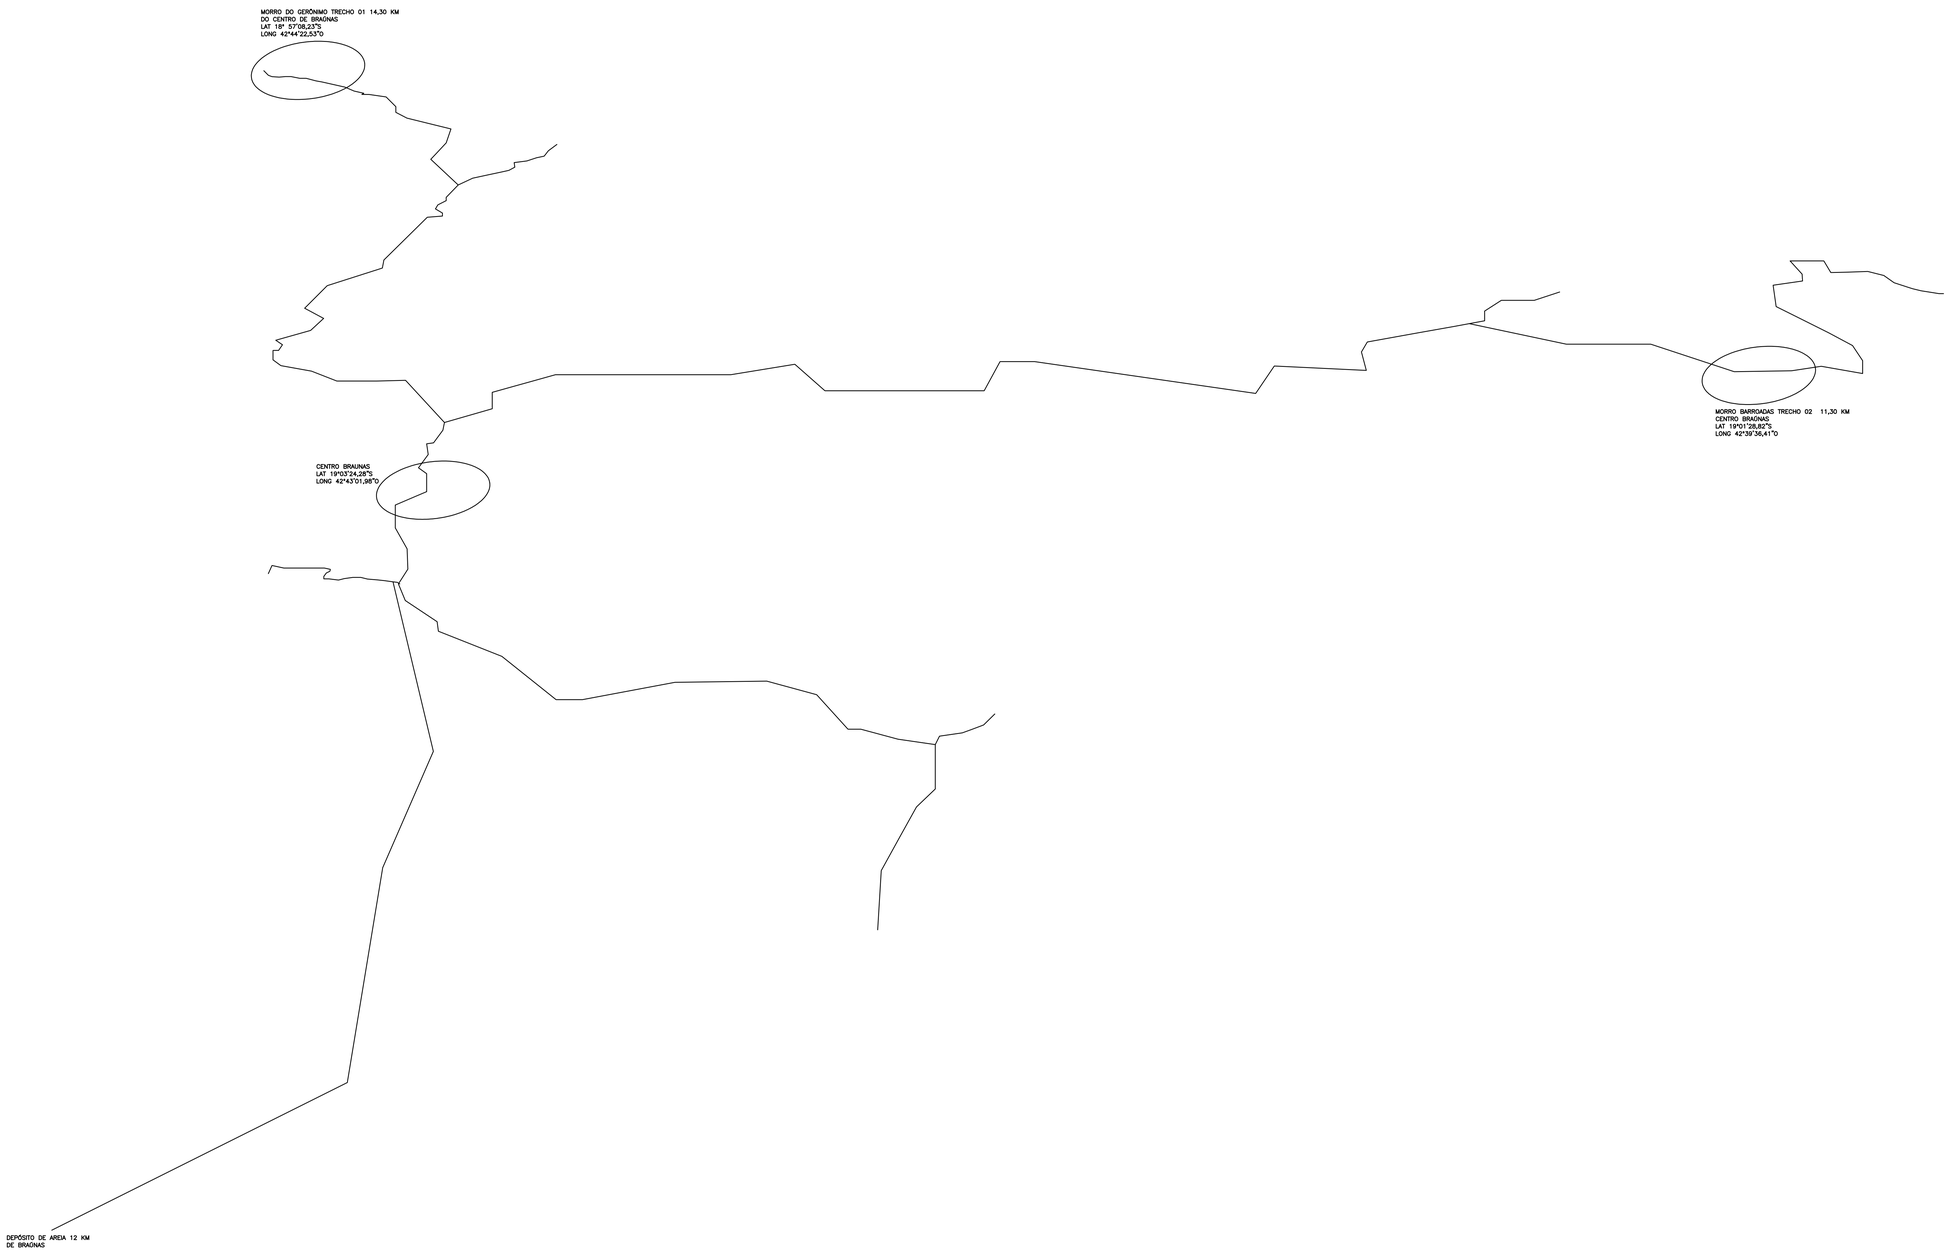

PREFEITURA MUNICIPAL DE BRAÚNAS/MG

RESPONSÁVEL TÉCNICO: DIONES VAZ DE OLIVEIRA	CREA: 135448/D
PROPRIETÁRIO: PREFEITURA MUNICIPAL DE BRAÚNAS	CPF/CNPJ: 18.307.389/0001-88
OBRA: PAVIMENTAÇÃO EM BLOCOS SEXTAVADO DE CONCRETO	NÚMERO: –
ENDEREÇO DA OBRA: MORRO GERÔNIMO E BARROADAS	CEP: –
QUADRA: – / LOTE: – / TIPO DE PROJETO: PAVIMENTAÇÃO	ESCALAS: INDICADAS
CONTEÚDO: CROQUI DE LOCALIZAÇÃO	
PROJETO: DIONES / DESENHO: DIONES / DATA: 15/05/2024 / REVISÃO:	FOLHA: 01/07

A1