




TRECHO 01 – MORRO GERÔNIMO

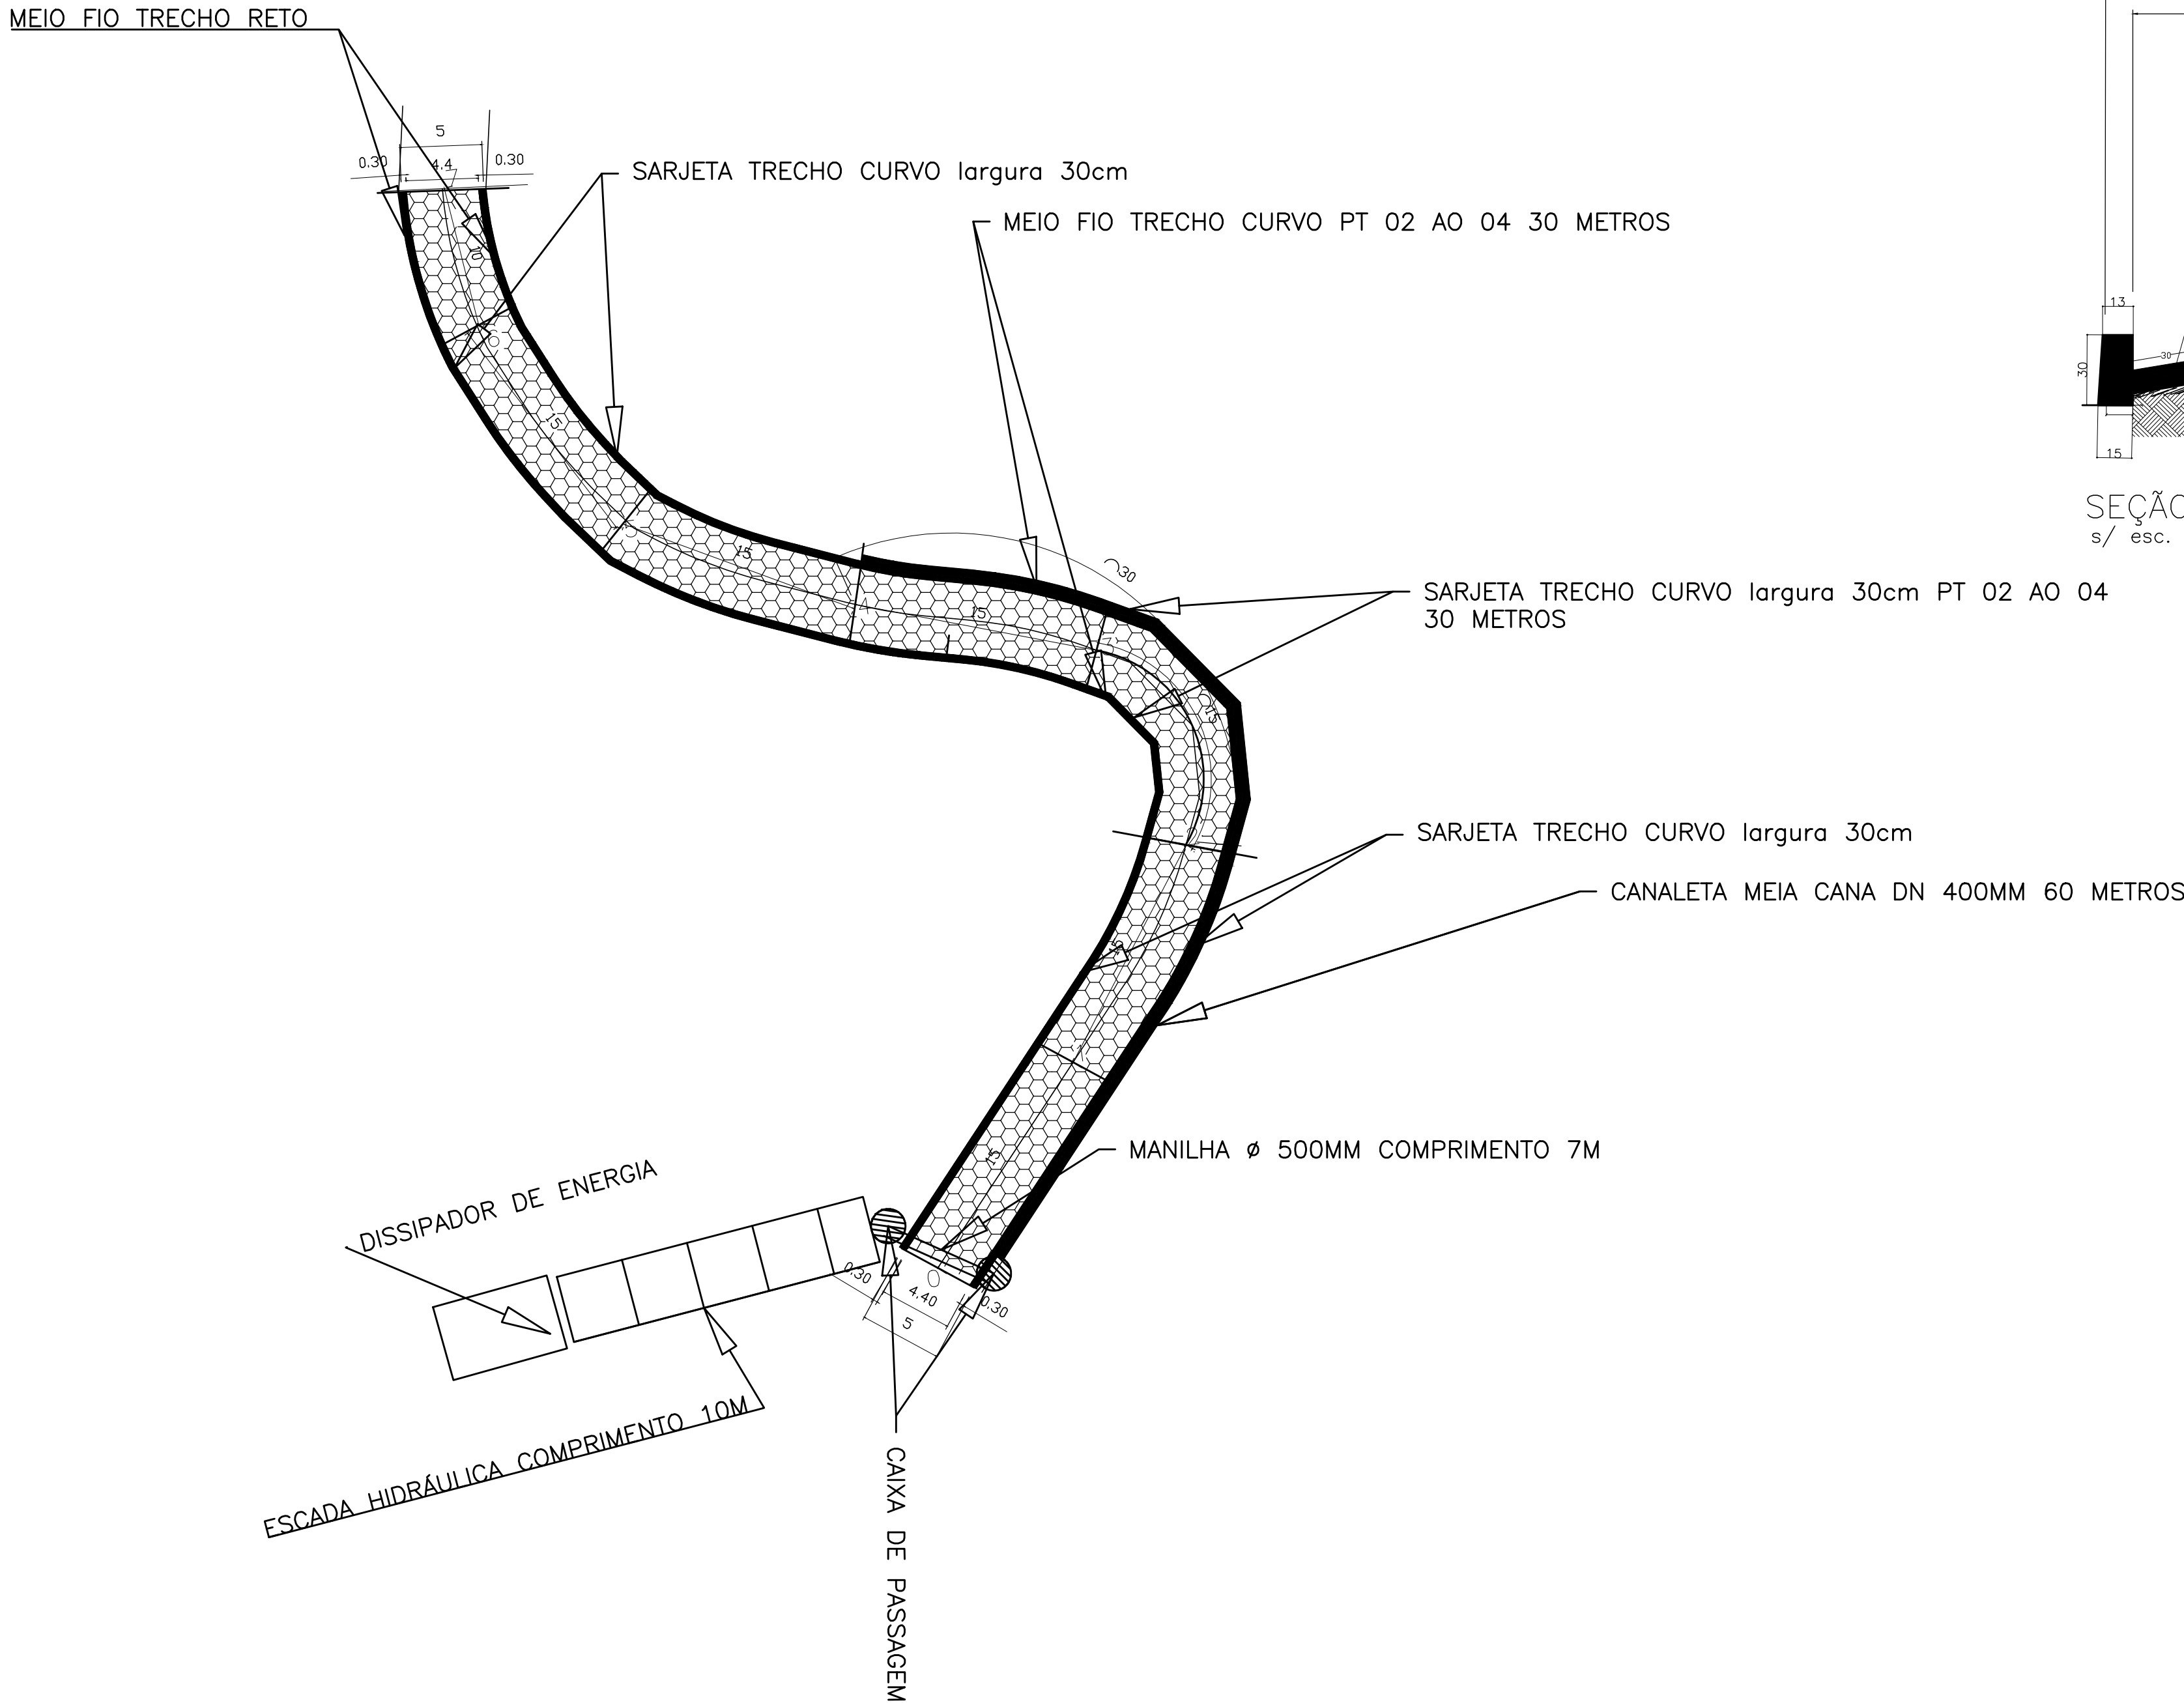

TRECHO 01

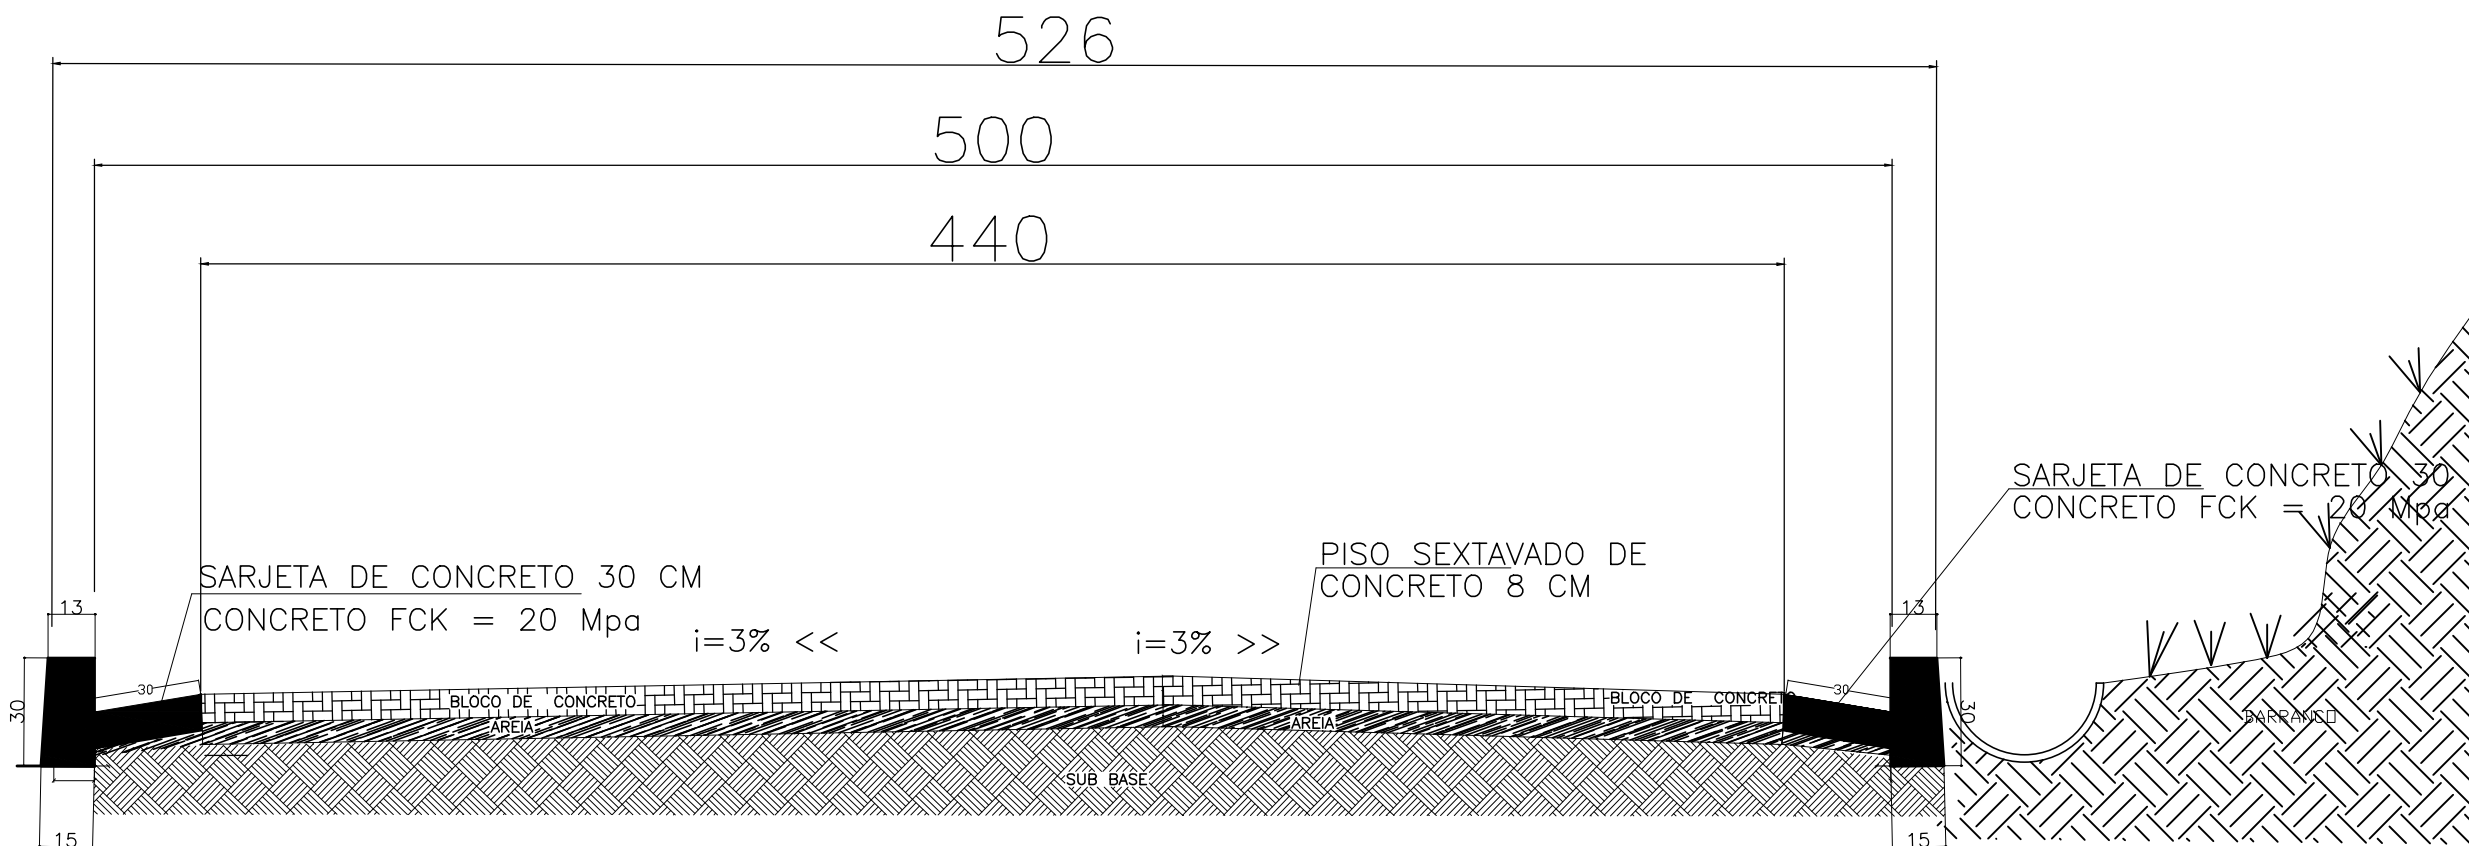

COMPRIMENTO: 100 M
LARGURA MÉDIA = 5,0
ÁREA = 500 M2

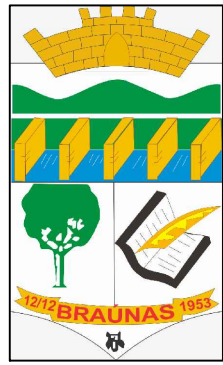

PREFEITURA MUNICIPAL DE BRAUNAS/MG

RESPONSÁVEL TÉCNICO			CREA		
DIONES VAZ DE OLIVEIRA			135448/D		
PROPRIETÁRIO			CPF /CNPJ		
PREFEITURA MUNICIPAL DE BRAUNAS			18.307.389/0001-88		
OBRA: PAVIMENTAÇÃO EM BLOCOS SEXTAVADO DE CONCRETO			NÚMERO		
			-		
ENDEREÇO DA OBRA: MORRO GERÔNIMO E BARRODAS			CEP		
			-		
QUADRA	LOTE	TIPO DE PROJETO	ESCALAS		
-	-	PAVIMENTAÇÃO	INDICADAS		
CONTEÚDO PERFIL LONGITUDINAL E TRANSVERSAL					
PROJETO		DESENHO	DATA	REVISÃO	FOLHA
DIONES		DIONES	15/05/2024		02/07