



CORTE "A"  
TÍPICO


ELEVAÇÃO DOS EIXOS "1" @ 7"

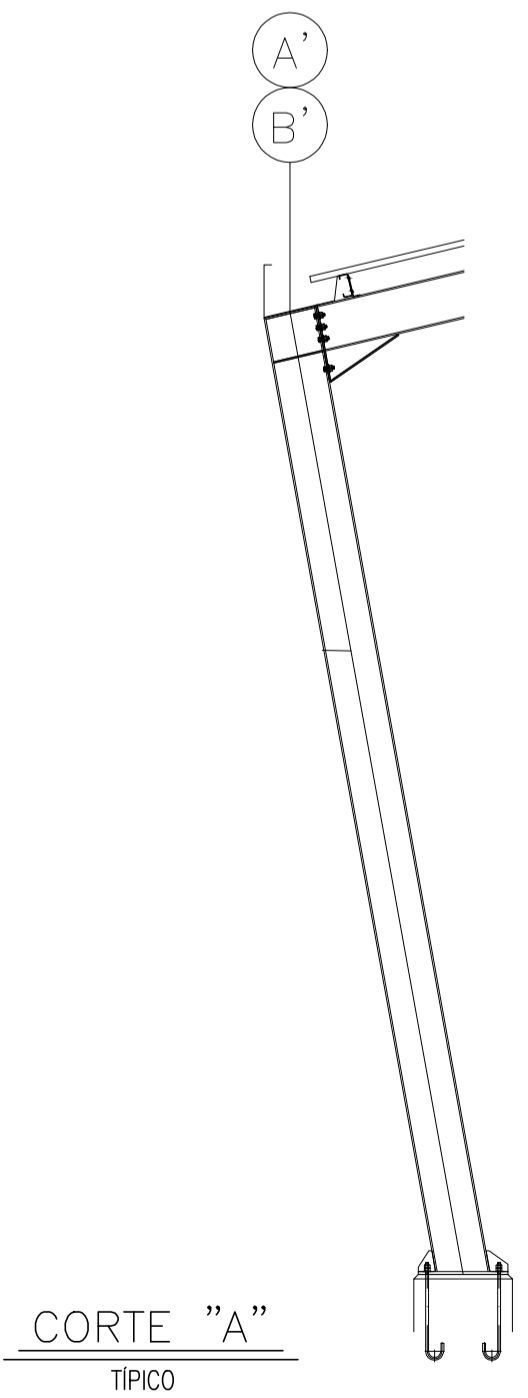


CORTE "A"  
TÍPICO

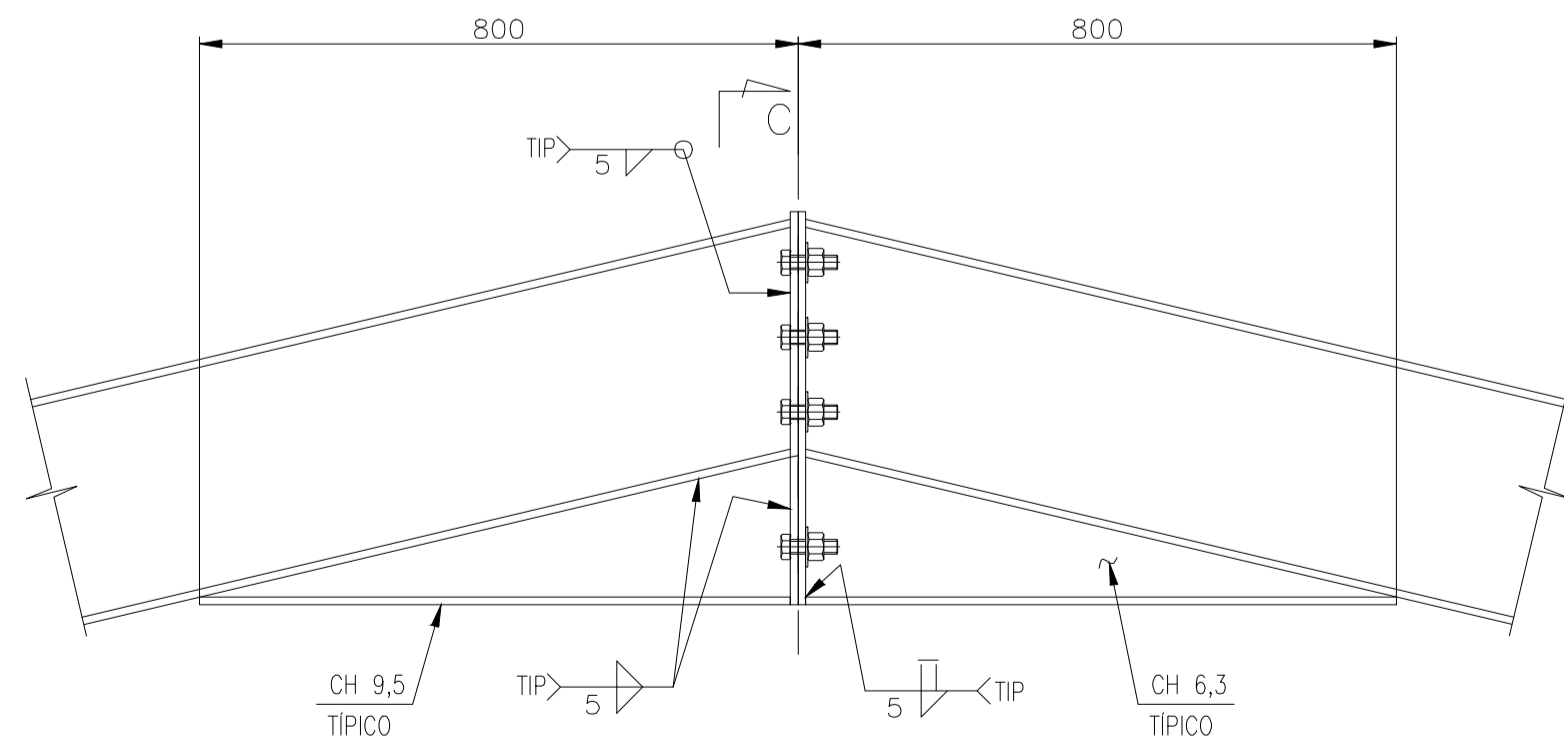


DETALHE "2"  
TÍPICO

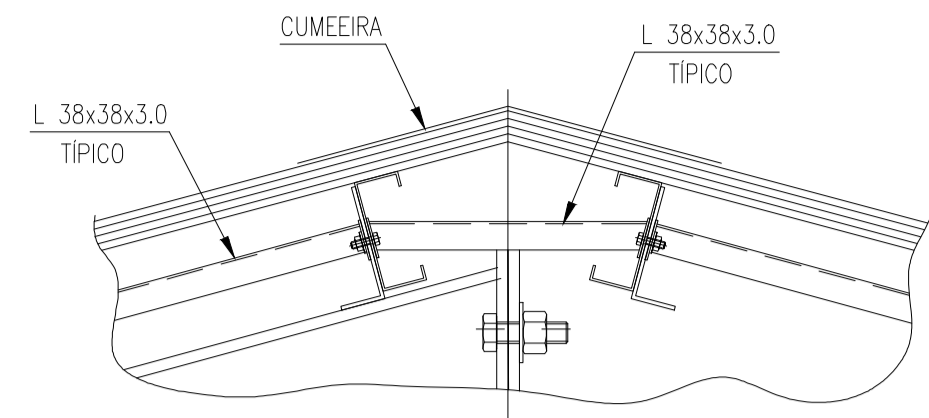


DET. TÍPICO P/  
TIRANTES DA CUMEEIRA

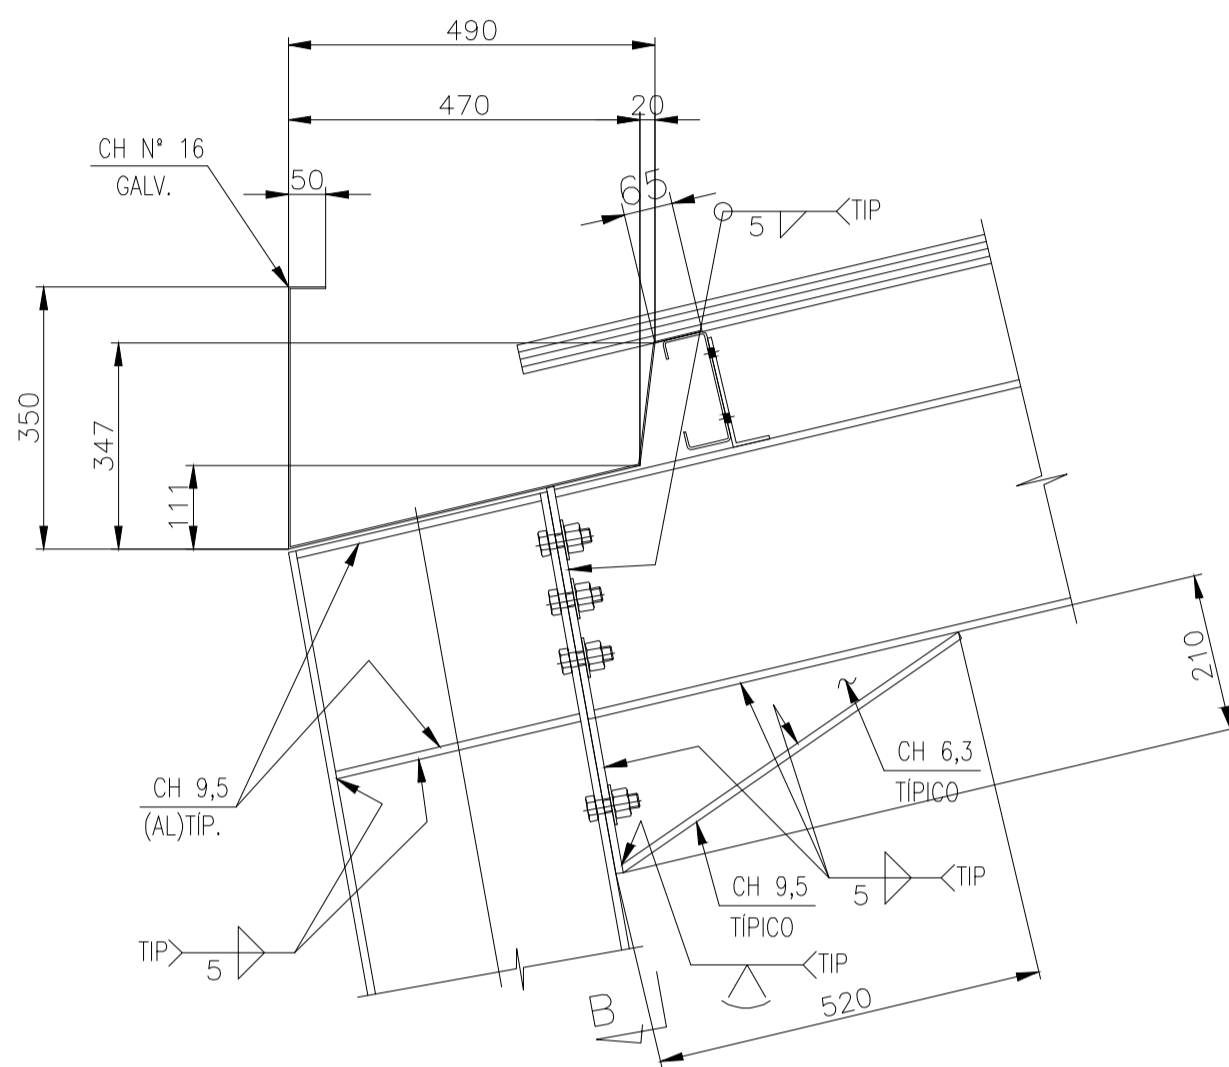

DETALHE "1"  
TÍPICO

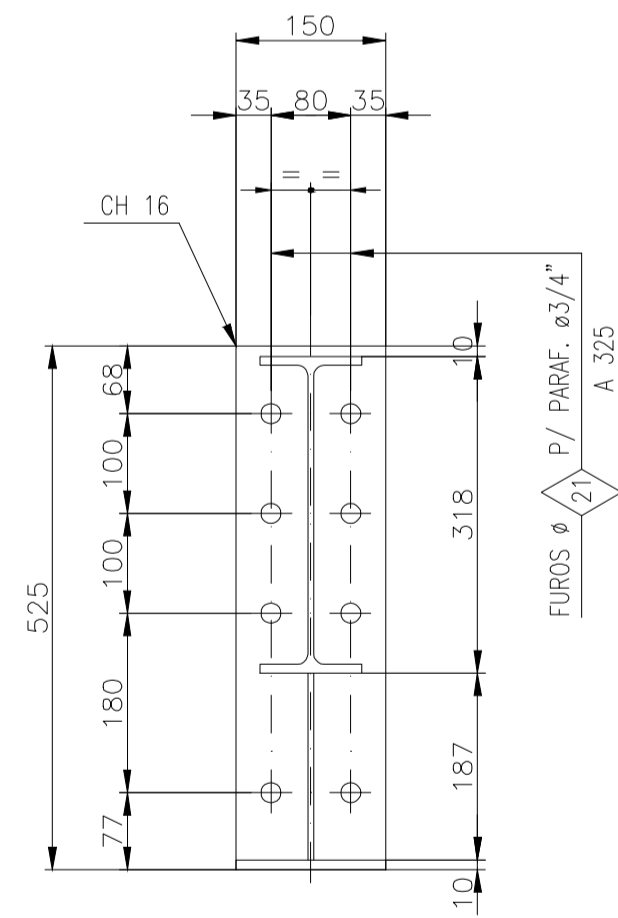

CORTE "C"  
TÍPICO

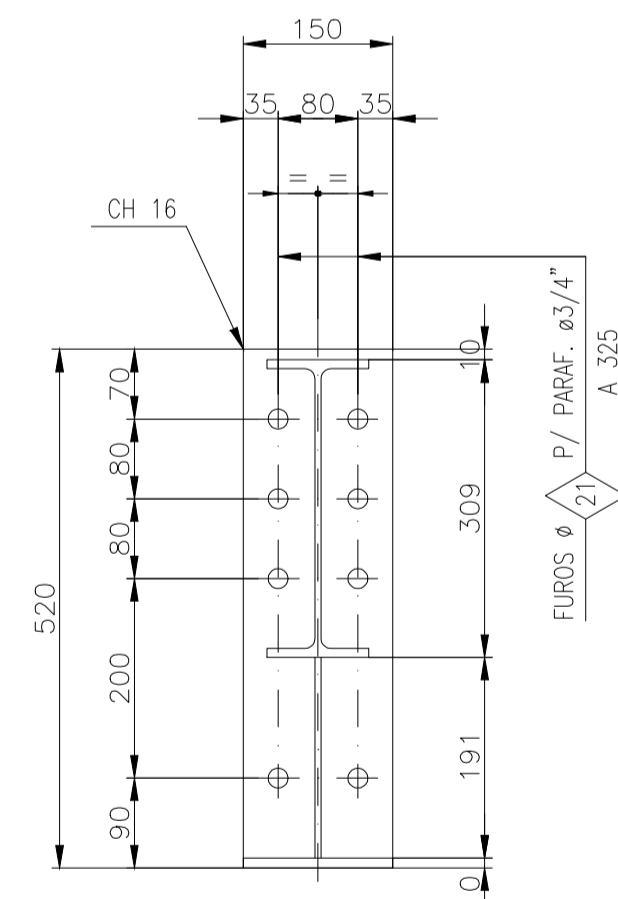

CORTE "B"  
TÍPICO

#### OBSERVAÇÕES

1 - DIMENSÕES EM MILÍMETROS E ELEVAÇÕES EM METROS, (E.A.)

2 - SOLDAS CONFORME NORMA "AWS" ELETRODO E70XX

3 - MATERIAIS:

a-CHAPAS - ASTM A36

b-PERFIS DOBRADOS - ASTM A570 GrC

c-PERFIS LAMINADOS - ASTM A572 Gr50

d-BARRA REDONDA - SAE 1020

4 - PARAFUSOS:

LIGAÇÕES PRINCIPAIS - ASTM A325

LIGAÇÕES SECUNDARIAS - ASTM A307

PREFEITURA MUNICIPAL DE BRAÚNAS

29/03/2019

RESPONSÁVEL TÉCNICO

ROBSON JOSÉ DA SILVA

LOCALIZAÇÃO

COMUNIDADE DE SANTA RITA - BRAÚNAS/MG

CREA

212511/D-MG

IDENTIFICAÇÃO

QUADRAS NÃO OFICIAIS  
QUADRA POLIESPORTIVA

PROJETO ESTRUTURAL  
PLANO DE BASES, CORTES E DETALHES

FECHA COTAÇÃO

ESTRUTURA

03/04