


PROJETO  
Arquitetônico

ESCALA  
1 : 100

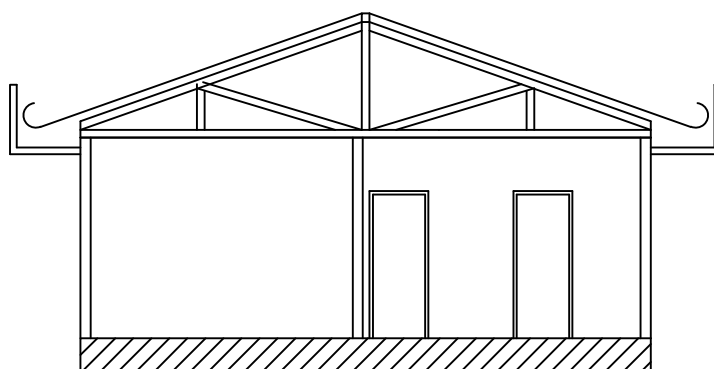

CORTE A-A CAPELA

PROJETO  
DETALHE: CORTES

ESCALA  
1 : 100

PROPRIETÁRIO  
PREFEITURA MUNICIPAL DE BRAÚNAS

09/06/2020

RESPONSÁVEL TÉCNICO  
VICENTE ALVES GUEDES

CREA  
88.862/D

FOLHA **01/02**

DETALHE  
PROJETO BÁSICO

TÍTULO  
IMPLANTAÇÃO DE CAPELA VELÓRIO

LOCALIZAÇÃO  
BRAÚNAS/MG