


DIAGRAMA DE COBERTURA  
Esc.: 1 : 100

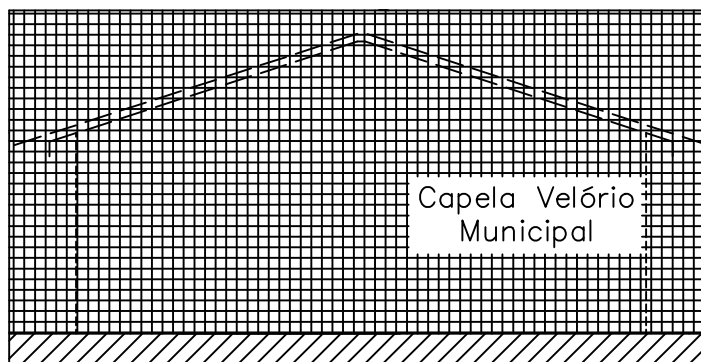

FACHADA CAPELA

PROJETO  
DETALHE: FACHADAS

ESCALA  
1 : 100

PROPRIETÁRIO  
PREFEITURA MUNICIPAL DE BRAÚNAS

09/06/2020

RESPONSÁVEL TÉCNICO  
VICENTE ALVES GUEDES

FOLHA 02/02

CREA  
88.862/D

DETALHE  
PROJETO BÁSICO

TÍTULO  
IMPLANTAÇÃO DE CAPELA VELÓRIO

LOCALIZAÇÃO  
BRAÚNAS/MG