

TRECHO 02 - MORRO BARROADAS

DISSIPADOR DE ENERGIA

MANILHA Ø 500MM COMPRIMENTO 31M

ESCADA HIDRÁULICA COMPRIMENTO 34M


CAIXA DE PASSAGEM

SARJETA TRECHO RETO LARGURA 30cm

MEIO FIO TRECHO RETO

PERFIL LONGITUDINAL
ESCALA 1/200

TRECHO 02

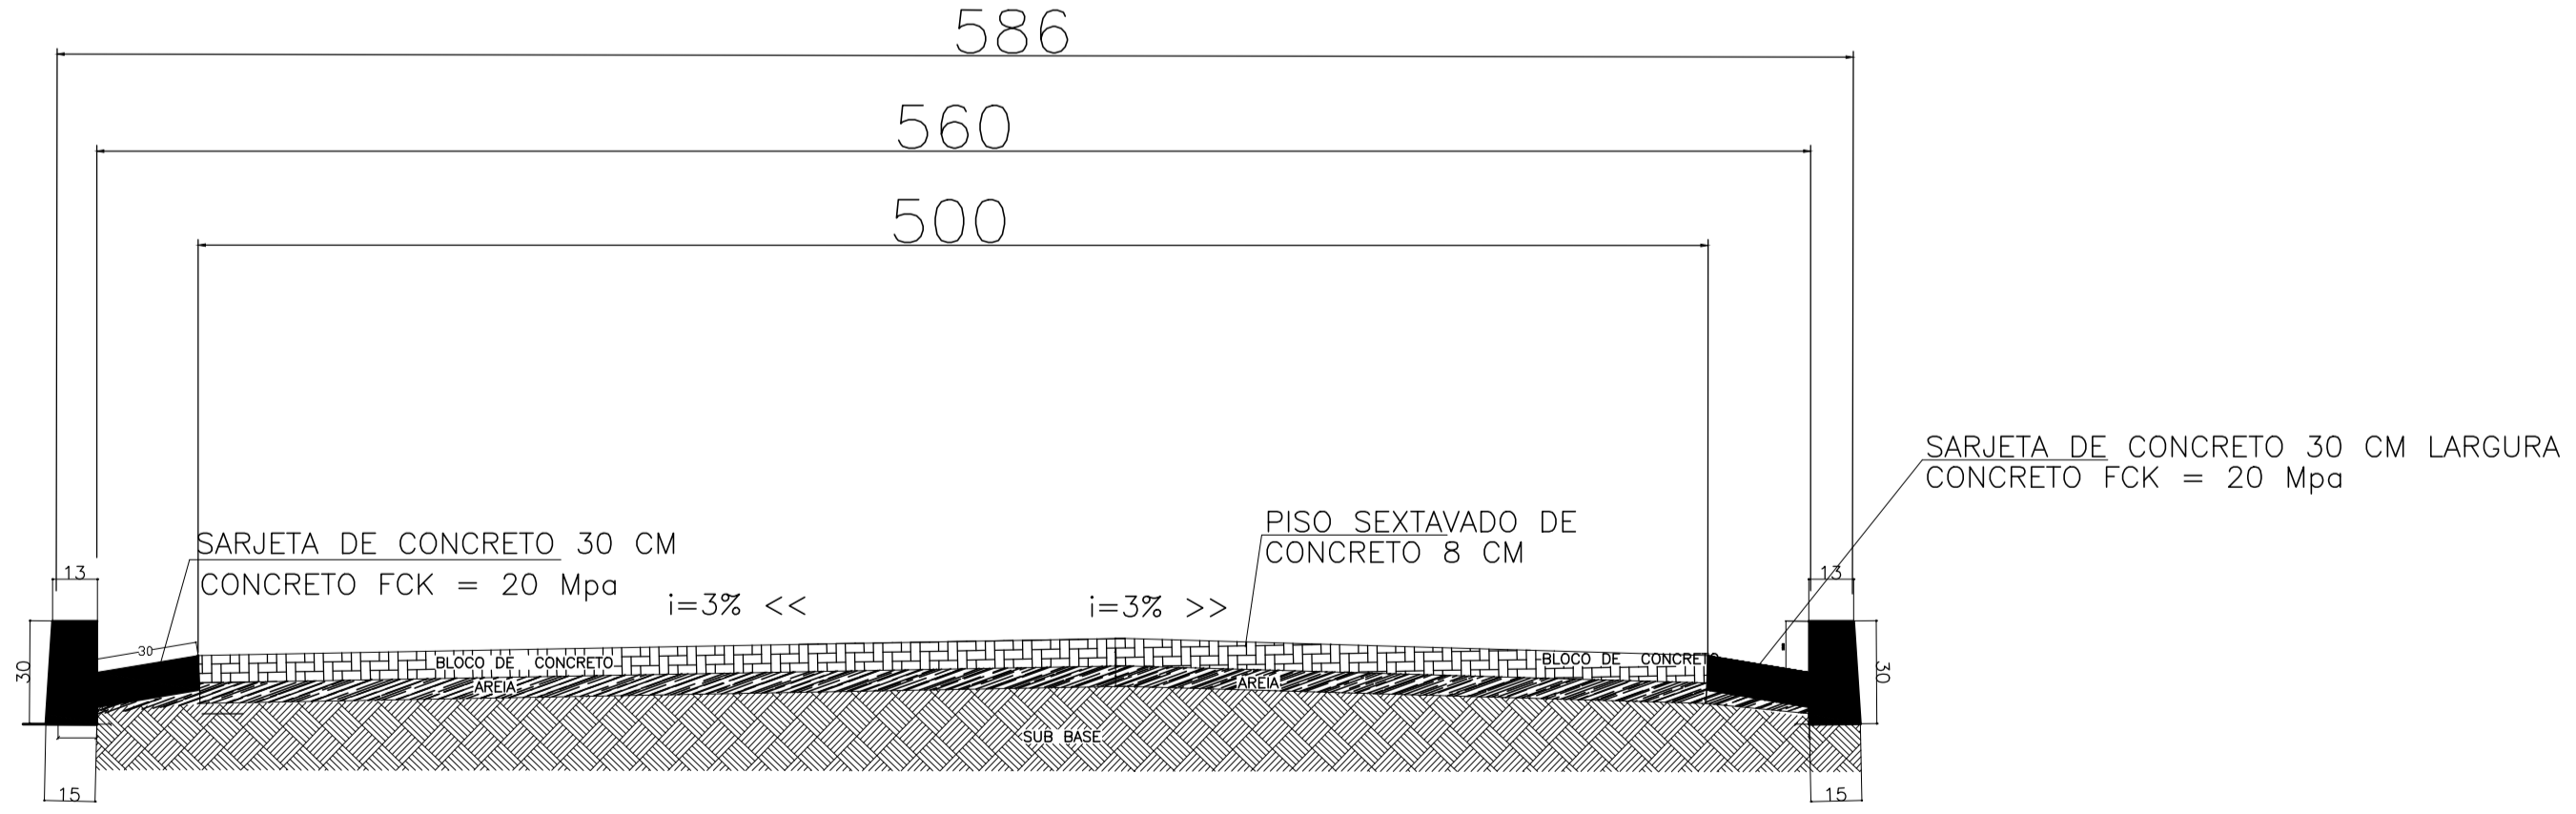

SEÇÃO TRANSVERSAL DO PAVIMENTO
s/ esc.

COMPRIMENTO: 103,0M
LARGURA MÉDIA = 5,60
ÁREA = 576,80 M2



PREFEITURA MUNICIPAL DE BRAUNAS/MG

RESPONSÁVEL TÉCNICO		DIONES VAZ DE OLIVEIRA		CREA	135448/D
PROPRIETÁRIO		PREFEITURA MUNICIPAL DE BRAUNAS		CPF/CNPJ	18.307.389/0001-88
OBRA:		PAVIMENTAÇÃO EM BLOCOS SEXTAVADO DE CONCRETO		NÚMERO	-
ENDEREÇO DA OBRA:		MORRO GERÔNIMO E BARROADAS		CEP	-
QUADRA	LOTE	TIPO DE PROJETO		ESCALAS INDICADAS	
-	-	PAVIMENTAÇÃO		INDICADAS	
CONTEÚDO PERFIL LONGITUDINAL E TRANSVERSAL					
PROJETO	DESENHO	DATA	REVISÃO	FOLHA	
DIONES	DIONES	15/05/2024		03/07	