



PERFIL TRANSVERSAL LOCAL DE PASSAGEM DE ÁGUA
SEM ESCALA


REDE TUBULAR DE CONCRETO

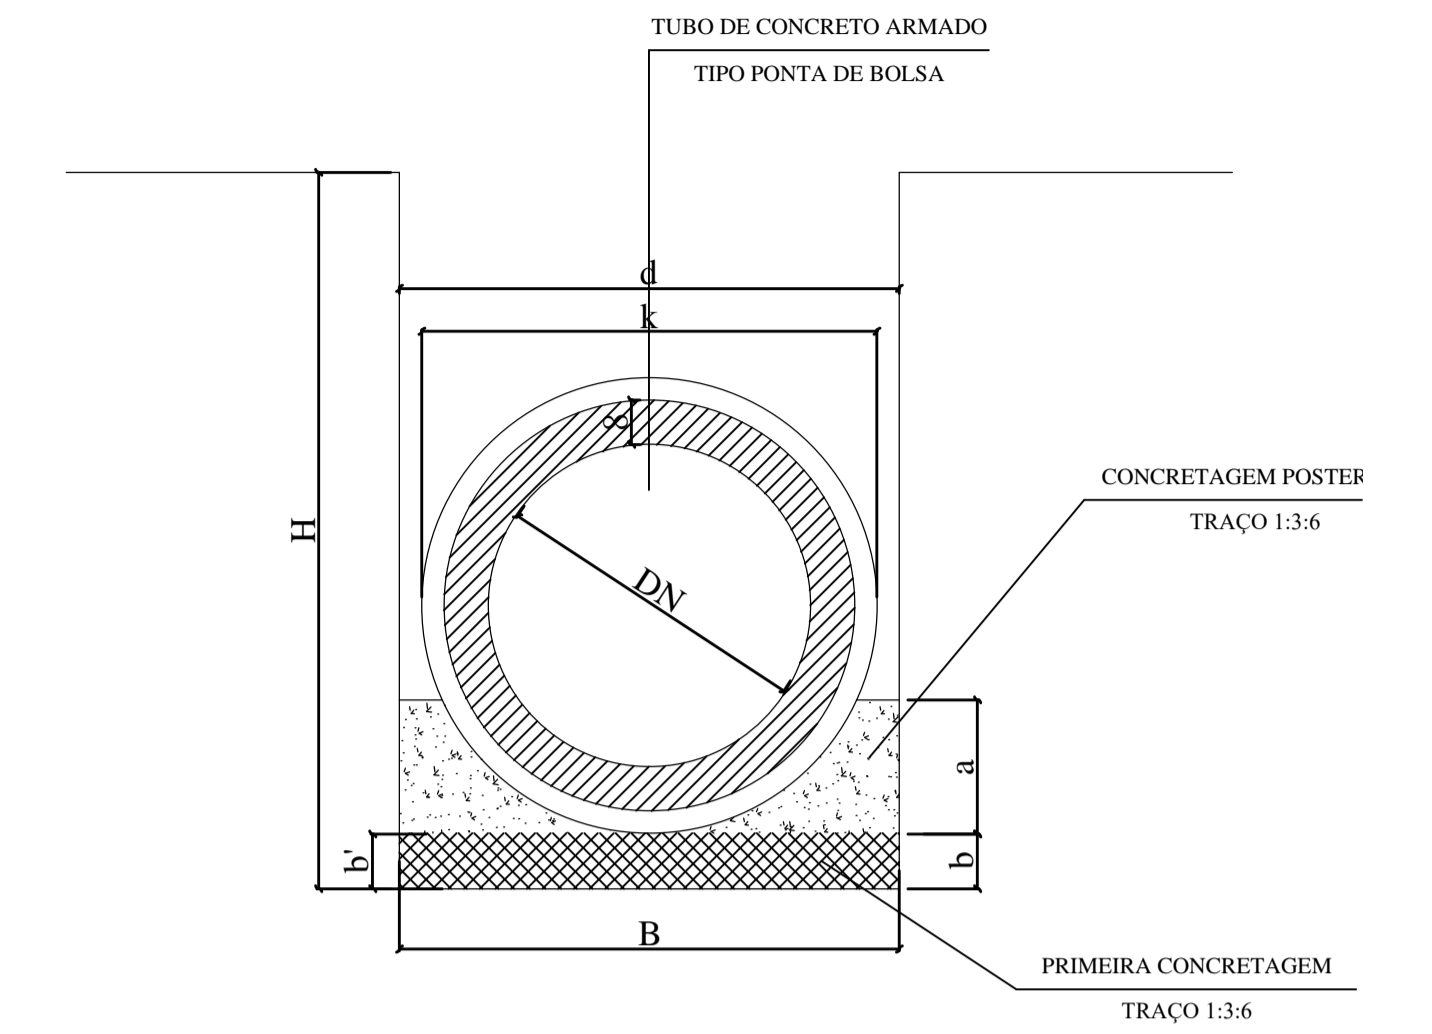


SEÇÃO TRANSVERSAL
ESCALA 1/25

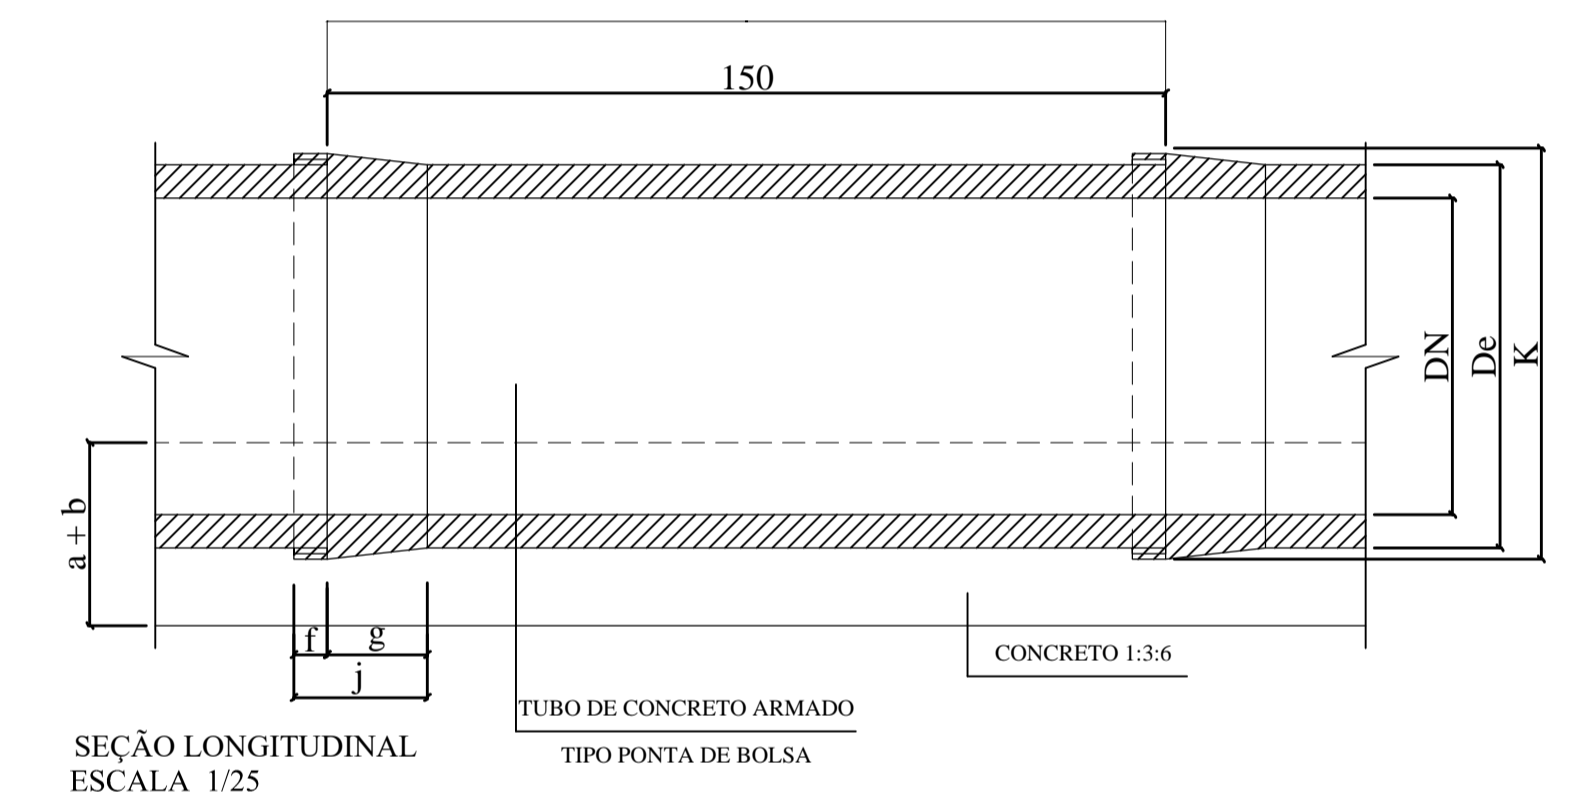


SEÇÃO LONGITUDINAL
ESCALA 1/25

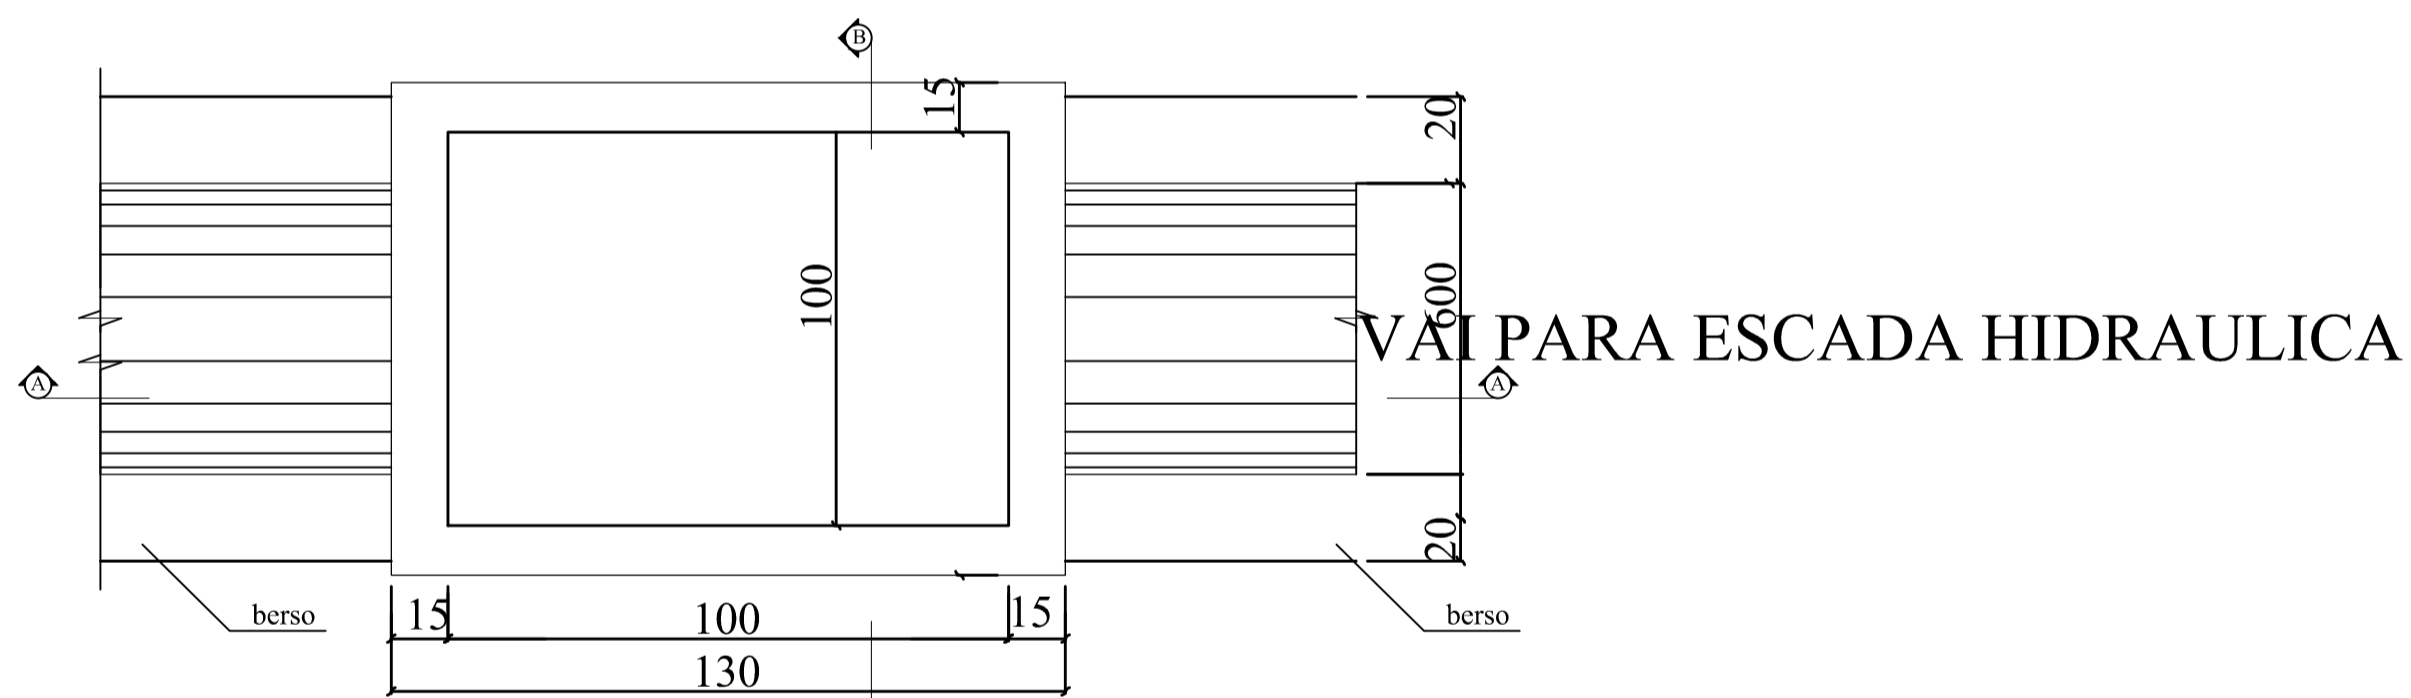

PLANTA
ESCALA - 1:20

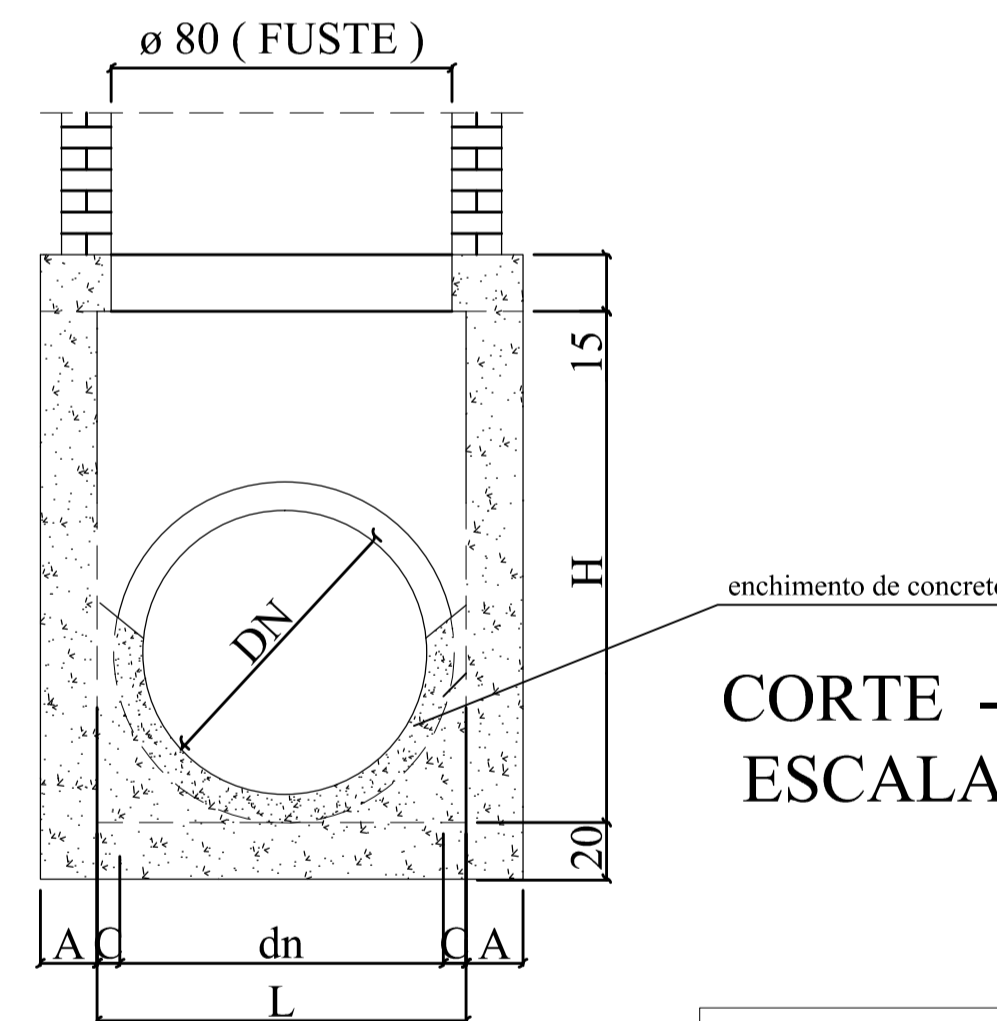


CORTE - BB
ESCALA - 1:20

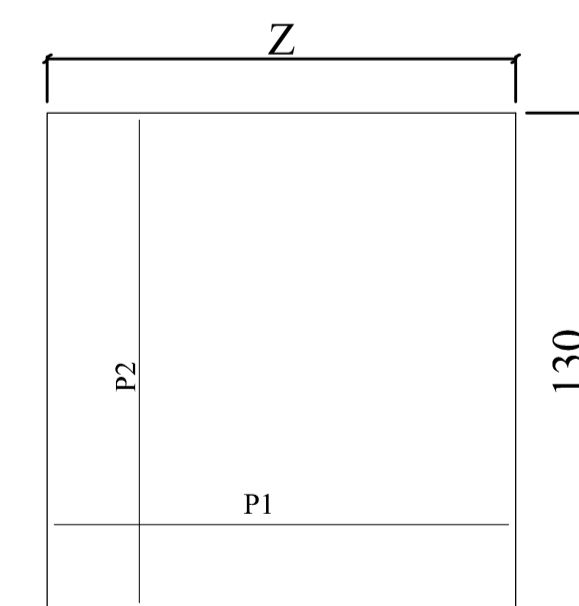


TAMPA DA CAIXA
ESCALA 1:20

DIMENSÕES			
DN (mm)	a (cm)	H (cm)	L (cm)
50	15	70	50
60	15	80	60
70	15	90	70
80	20	100	80
90	20	120	90
100	20	130	100
110	25	140	110
120	25	150	120
130	25	160	130
150	25	180	150

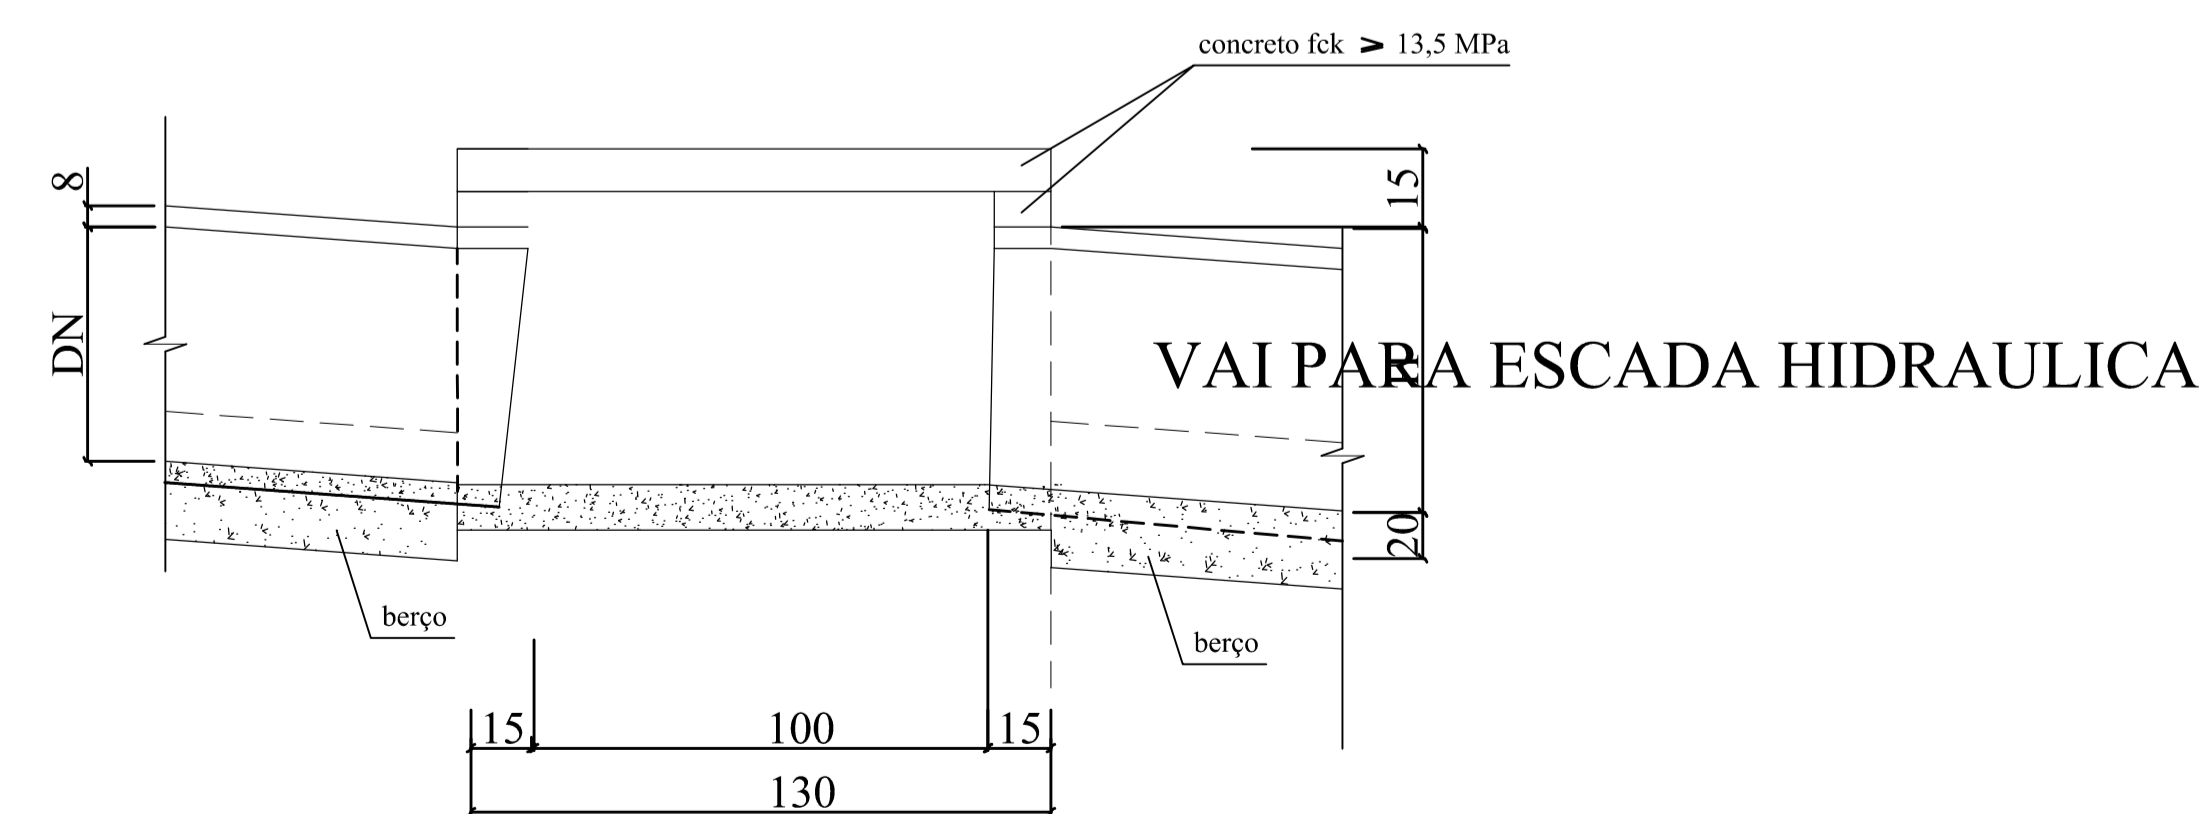

CORTE - AA
ESCALA - 1:20

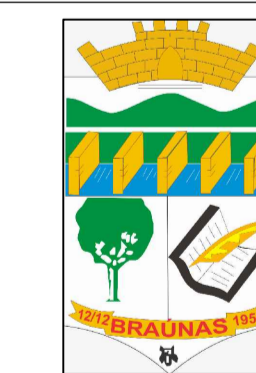

PREFEITURA MUNICIPAL DE BRAUNAS/MG

RESPONSÁVEL TÉCNICO		DIONES VAZ DE OLIVEIRA		CREA	135448/D
PROPRIETÁRIO		PREFEITURA MUNICIPAL DE BRAUNAS		CPF/CNPJ	18.307.389/0001-88
OBRA:		PAVIMENTAÇÃO EM BLOCOS SEXTAVADO DE CONCRETO		NÚMERO	-
ENDEREÇO DA OBRA:		MORRO GERÔNIMO E BARRODAS		CEP	-
QUADRA	LOTE	TIPO DE PROJETO		ESCALAS INDICADAS	
-	-	PAVIMENTAÇÃO		-	
CONTEUDO DETALHES DE DRENAGEM					
PROJETO	DIONES	DESENHO	DIONES	DATA	15/05/2024
		REVISÃO		FOLHA	05/07