



PLANTA

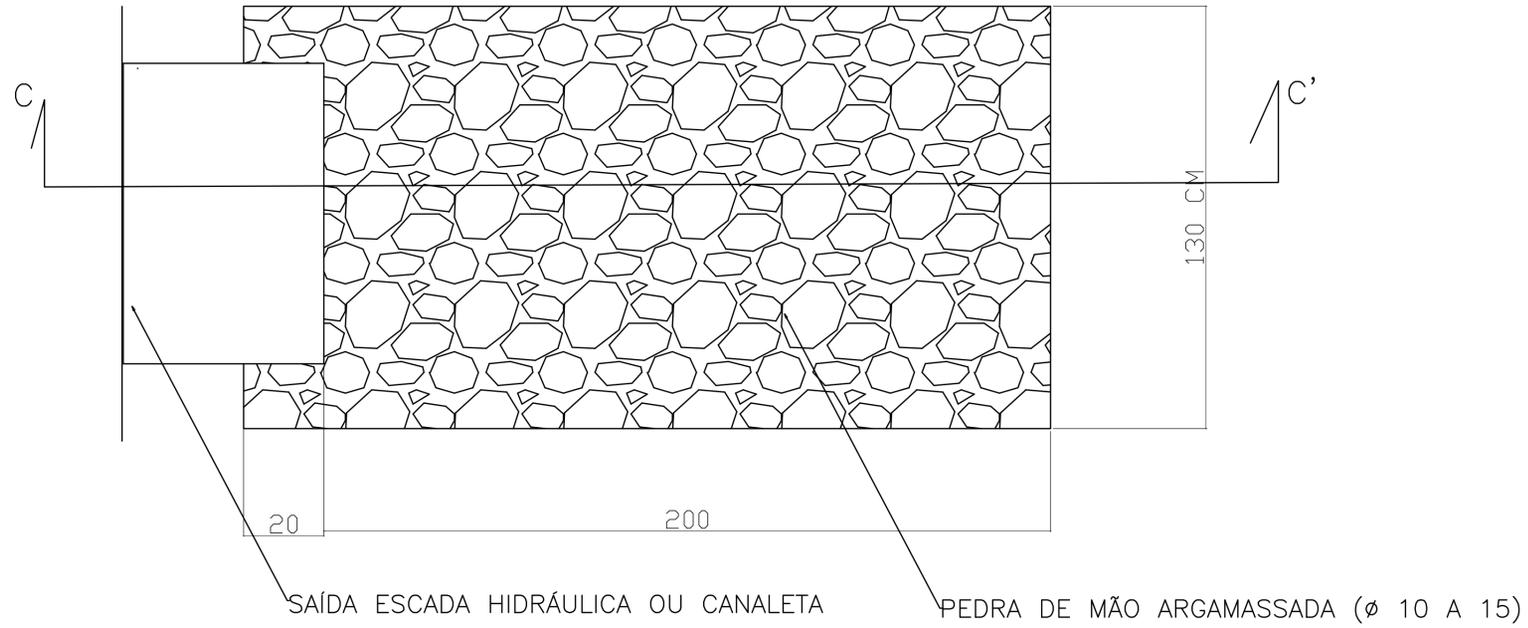

CORTE CC'

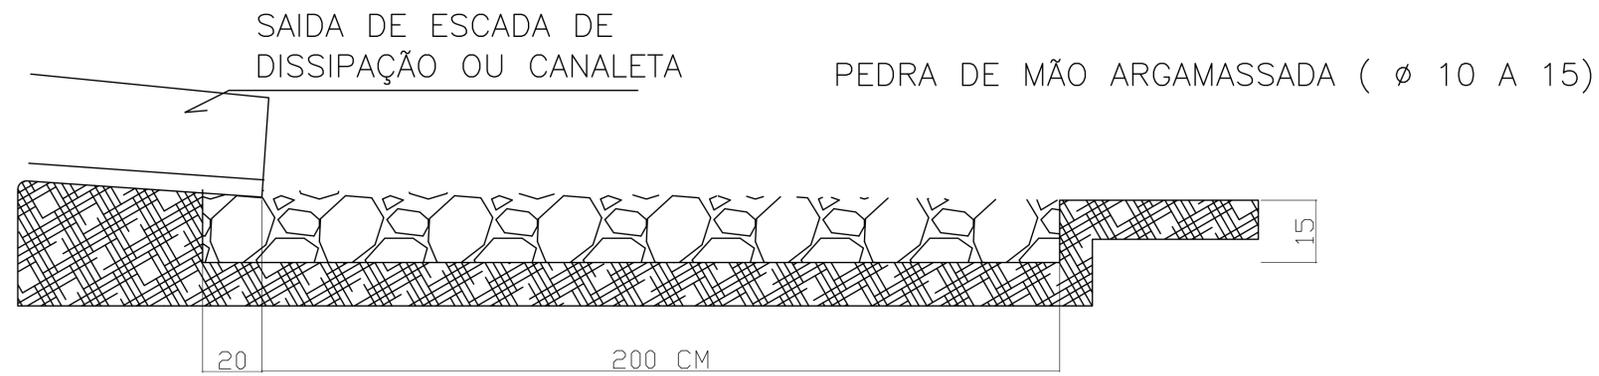

DISSIPADOR DE ENERGIA TIPO DES 02
 1'- PEDRA ARGAMASSADA VOL 0,57 M3 ESCAVAÇÃO 0,39M3
 2 - DETALHES E QUANTITATIVOS RETIRADOS DE ALBUM DE
 PROJETOS DE DRENAGEM DO DENIR



PREFEITURA MUNICIPAL DE BRAUNAS/MG

RESPONSÁVEL TÉCNICO		DIONES VAZ DE OLIVEIRA		CREA	135448/D
PROPRIETÁRIO		PREFEITURA MUNICIPAL DE BRAUNAS		CPF/CNPJ	18.307.389/0001-88
OBRA: PAVIMENTAÇÃO EM BLOCOS SEXTAVADO DE CONCRETO				NÚMERO	-
ENDEREÇO DA OBRA: MORRO GERÔNIMO E BARROADAS				CEP	-
QUADRA	LOTE	TIPO DE PROJETO		ESCALAS	
-	-	PAVIMENTAÇÃO		INDICADAS	
CONTEUDO DETALHES DO DISSIPADOR DE ENERGIA					
PROJETO	DESENHO	DATA	REVISÃO	FOLHA	
DIONES	DIONES	15/05/2024		07/07	