


SIRGAS 2000
FUSO 23K
MERIDIANO 45° W

LEVANTAMENTO TOPOGRAFICO DRENAGEM A CONSTRUIR
ESC 1/300

Perfil Longitudinal ÁREA A CONSTRUIR DRENAGEM

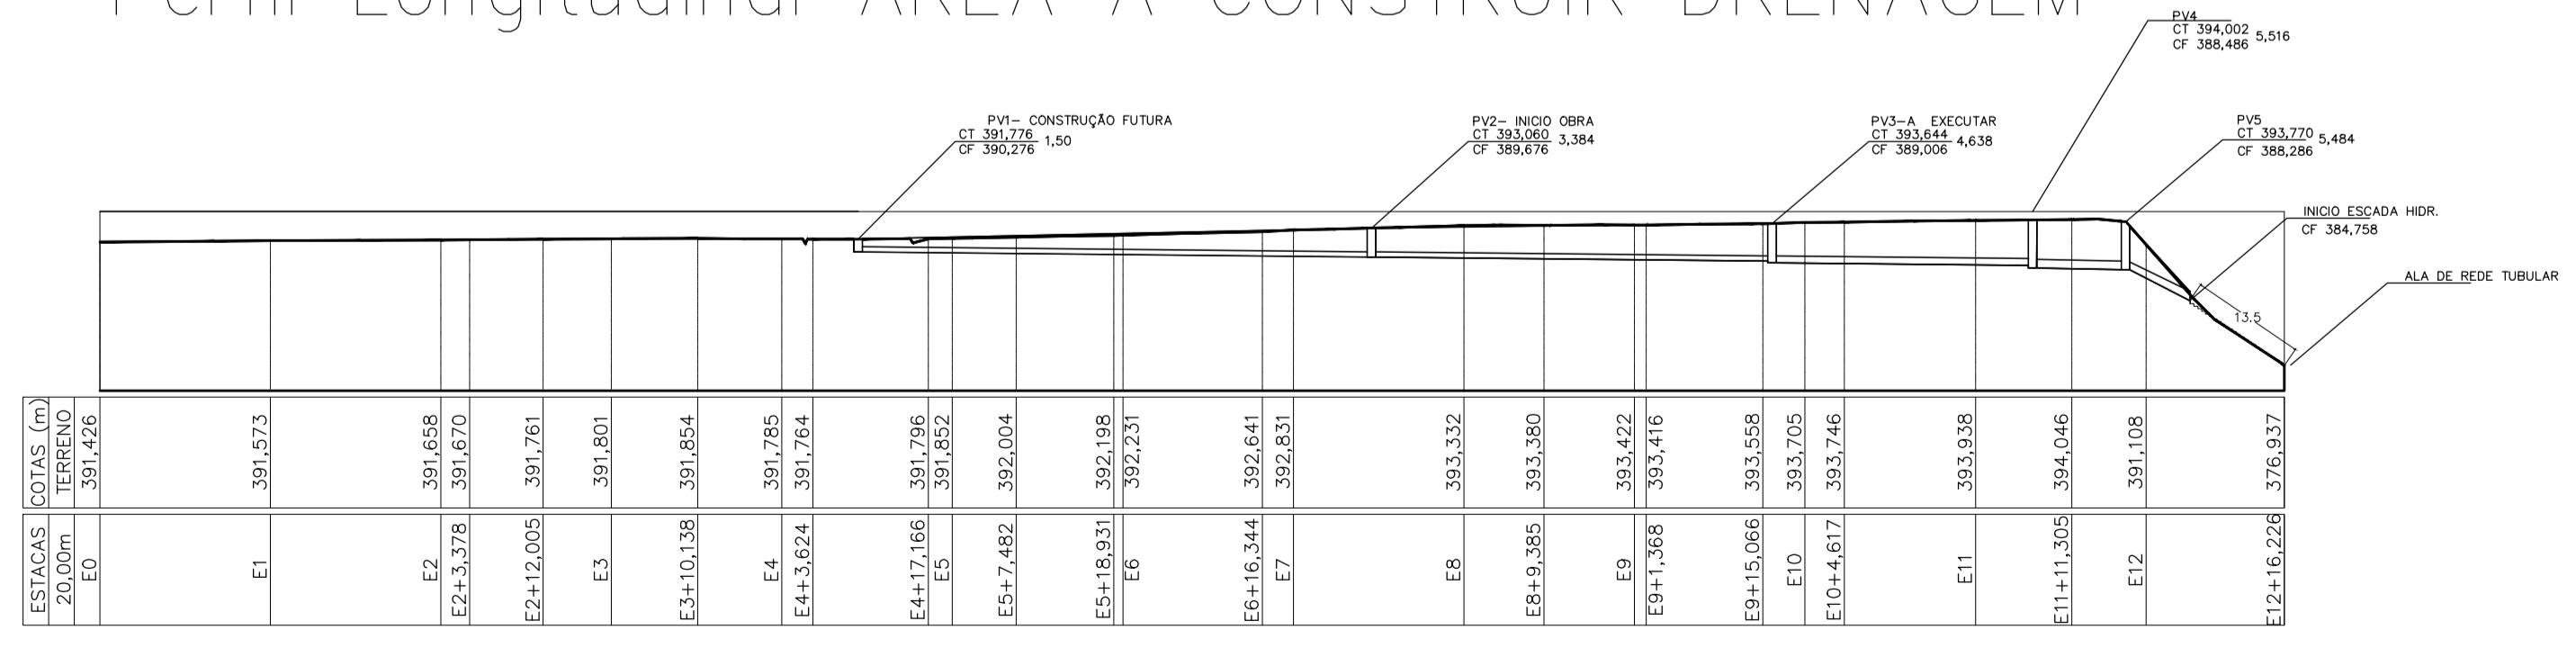

PERFIL LONGITUDINAL ESC 1/750

- NOTAS:
- 1 - DIMENSÕES EM METRO
 - 2 - A REDE DE DRENAGEM DEVERÁ TER DECLIVIDADE MÍNIMA DE 1%.
 - 3 - C.F.: COTA DE FUNDO.



PREFEITURA MUNICIPAL DE BRAÚNAS/MG
RUA SÃO BENTO, 401 - CENTRO

DIONES VAZ DE OLIVEIRA		CREA	135448/D
PREFEITURA MUNICIPAL DE BRAÚNAS		CPF/CNPJ	18.307.389/0001-88
OBRA: DRENAGEM PLUVIAL		NÚMERO	
ENDEREÇO DA OBRA: RUA SÃO BENTO - CENTRO		CEP	
QUADRA	LOTE	TIPO DE PROJETO	ESCALAS INDICADAS
		DRENAGEM PLUVIAL	
CONTEÚDO: DETALHES			
PROJETO	DESENHO	DATA	REVISÃO
DIONES	DIONES	25/03/2024	
		FOLHA	
		01/05	