



Solo compactado sobre a sapata  
peso específico > 1600.00 kgf/m³

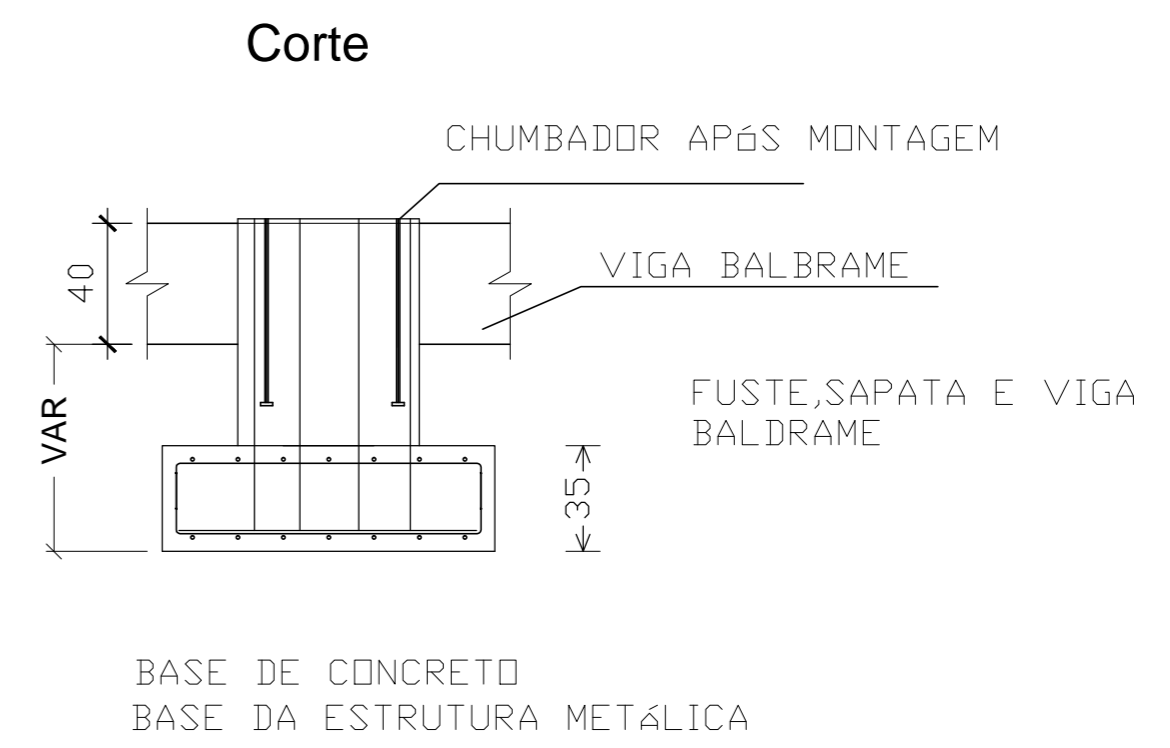

VIGA BALDRAME  
CORTE TIPO

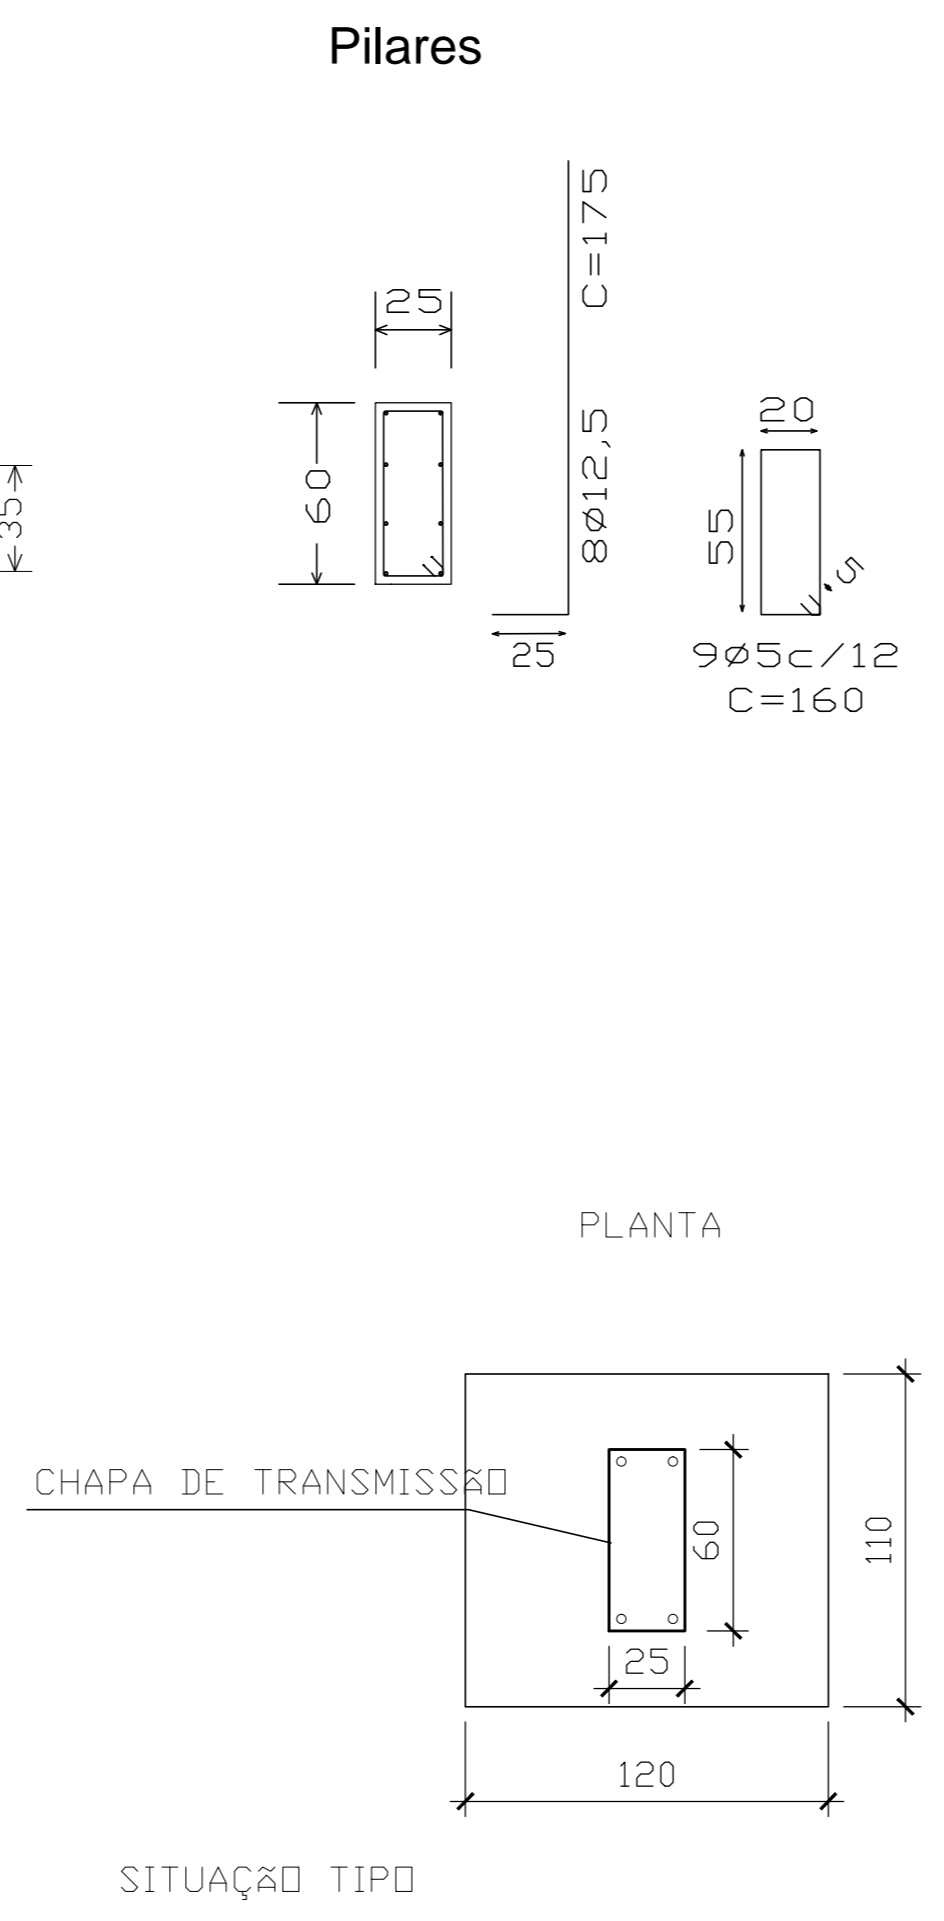