



PROJETO PAVIMENTAÇÃO

TRECHO A CADA 20 METROS

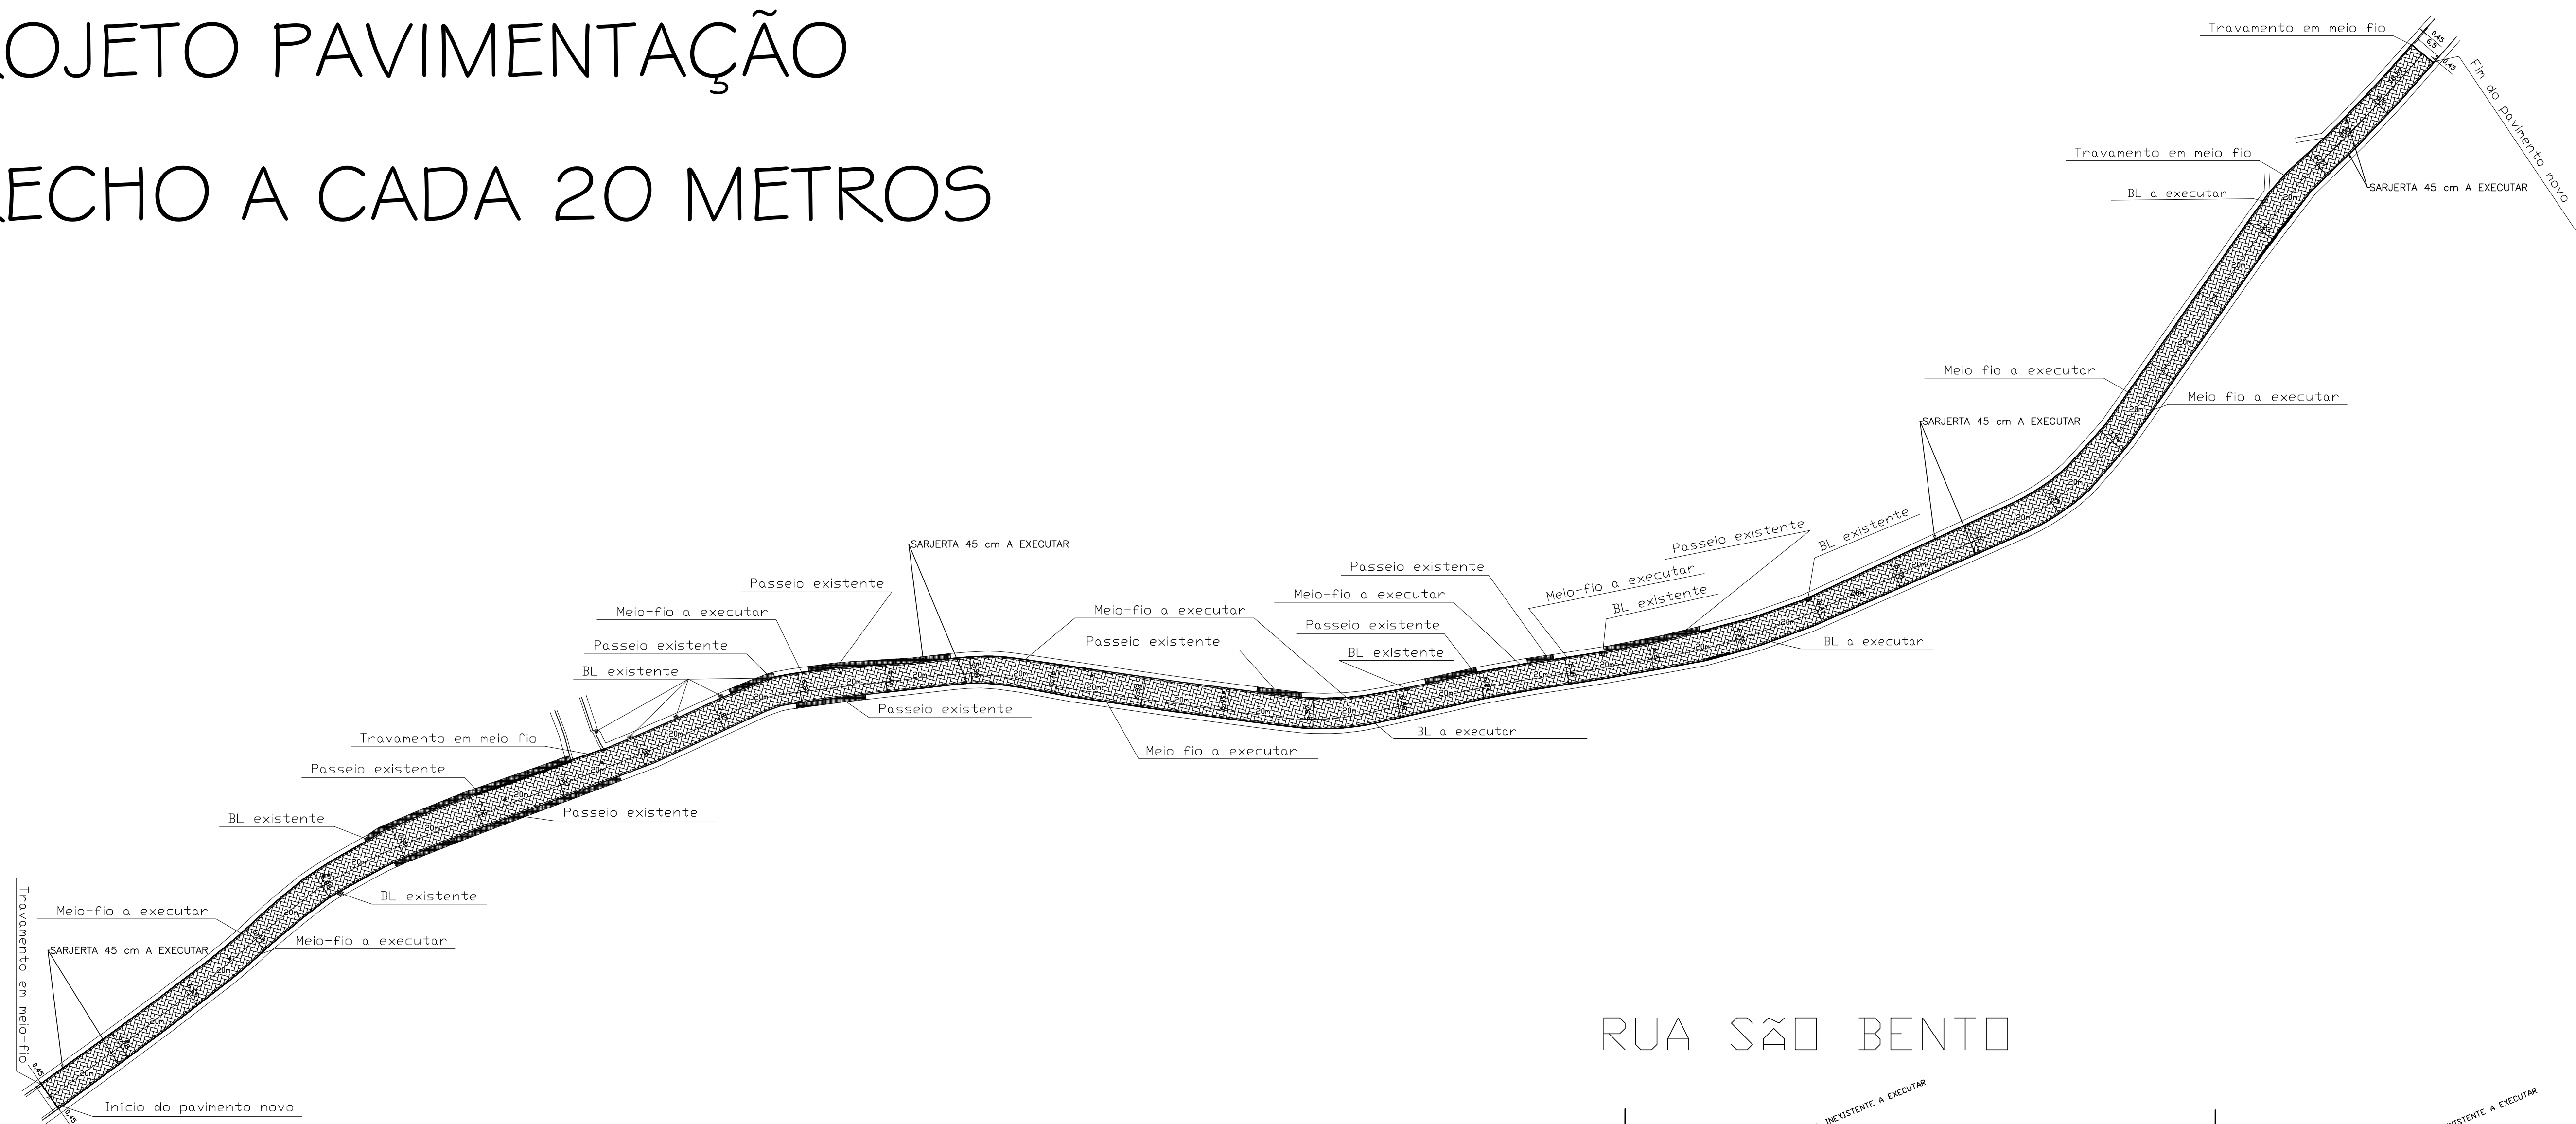

PLANTA TRECHO DA RUA SÃO BENTO

RUA SÃO BENTO

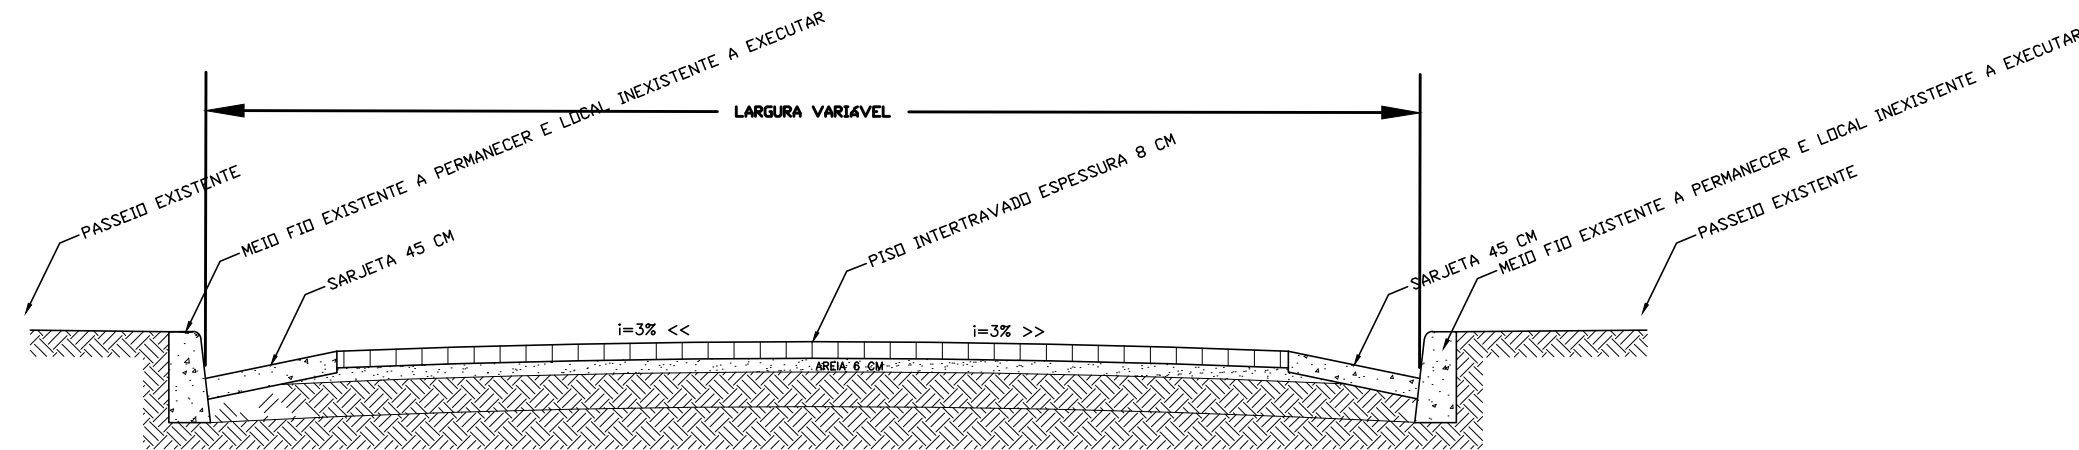

SEÇÃO TRANSVERSAL
ESC: 1/20

COMPRIMENTO = 635,57 M

ÁREA DE PAVIMENTAÇÃO = 4338,38 M2

PLANTA GERAL DE PAVIMENTAÇÃO

ESC.....1/250

PREFEITURA MUNICIPAL DE BRAUNAS/MG RUA SÃO BENTO, 401 – CENTRO				
RESPONSÁVEL TÉCNICO			CREA	
DIONES VAZ DE OLIVEIRA			135448/D	
PROPRIETÁRIO			CPF /CNPJ	
PREFEITURA MUNICIPAL DE BRAUNAS			18.307.389/0001-88	
OBRA: PAVIMENTAÇÃO EM BLOCOS INTERTRAVADO DE CONCRETO 16 FACES			NÚMERO	
ENDEREÇO DA OBRA: RUA SÃO BENTO			CEP	
QUADRA			TIPO DE PROJETO	
—			PAVIMENTAÇÃO	
CONTEÚDO PLANTA GERAL DE PAVIMENTAÇÃO			ESCALAS	
PROJETO			INDICADAS	
DIONES		DESENHO	DATA	REVISÃO
DIONES		DIONES	25/03/2024	03/04